

Anschluss an Versickerungsanlagen

Anschluss an Kanalisation

ALTBAU

GARTENHAUS
(Gründach)

Baumrigole

Mulde 1

Ökopflaster

Mulde 4.1
(Tiefbeet)

Mulde 4.2
(Tiefbeet)

Rig 3

Mulde 3

Rig 4

Mulde 4

Verbindungsbau

Retentionsrinne

Sedimentstrator

Retention

Retentionsrinne

Bodenschwelle

Humboldt-Universität

Nr.119

Nr.121


Nr.122-123

218

391

LEGENDE

Regenwassermanagement NEU

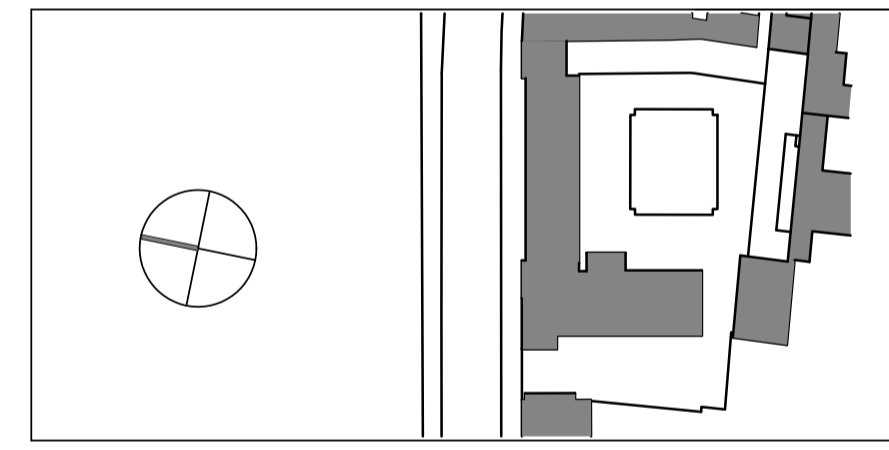

Bundesamt für Bauwesen und Raumordnung Referat V5
 Straße des 17. Juni 112
 10623 Berlin
 Telefon 030 184-01-0
 Telefax 030 184-01-1270

BV-Nr. 06247	Bauvorhaben Außenanlagen	Bauherr/Nutzer Bundesliegenschaft
Blattgröße 594x841		
Kurzbezeichnung Plan LA AU	Zeichnung Lageplan Regenwassermanagement Freianlagen + Versickerungsanlagen	
Maßstab 1:150		

Gewerk Freiflächen	Planverfasser Hothbau planung.freiraum
Datum 12.09.2001	Richard-Sorge-Straße 73, 10249 Berlin TEL: 030/42089642 FAX: 030/42089678 info@planungfreiraum.de

Gewerk RW außen	Planverfasser TGA AKUT Partner	AKUT Umweltschutz Ingenieure Burkard und Partner mbB Waltstraße 10 • 13355 Berlin Tel.: 030/814 54 60 -0; Fax: -19 e-mail: mail@akut-umwelt.de
Datum 10.10.2022		

Gewerk	Planverfasser	Ausführende Firma
Datum		