



# MALL-Löschwasserbehälter

Nutzvolumen ca. 96 m<sup>3</sup>

## SCHNITT

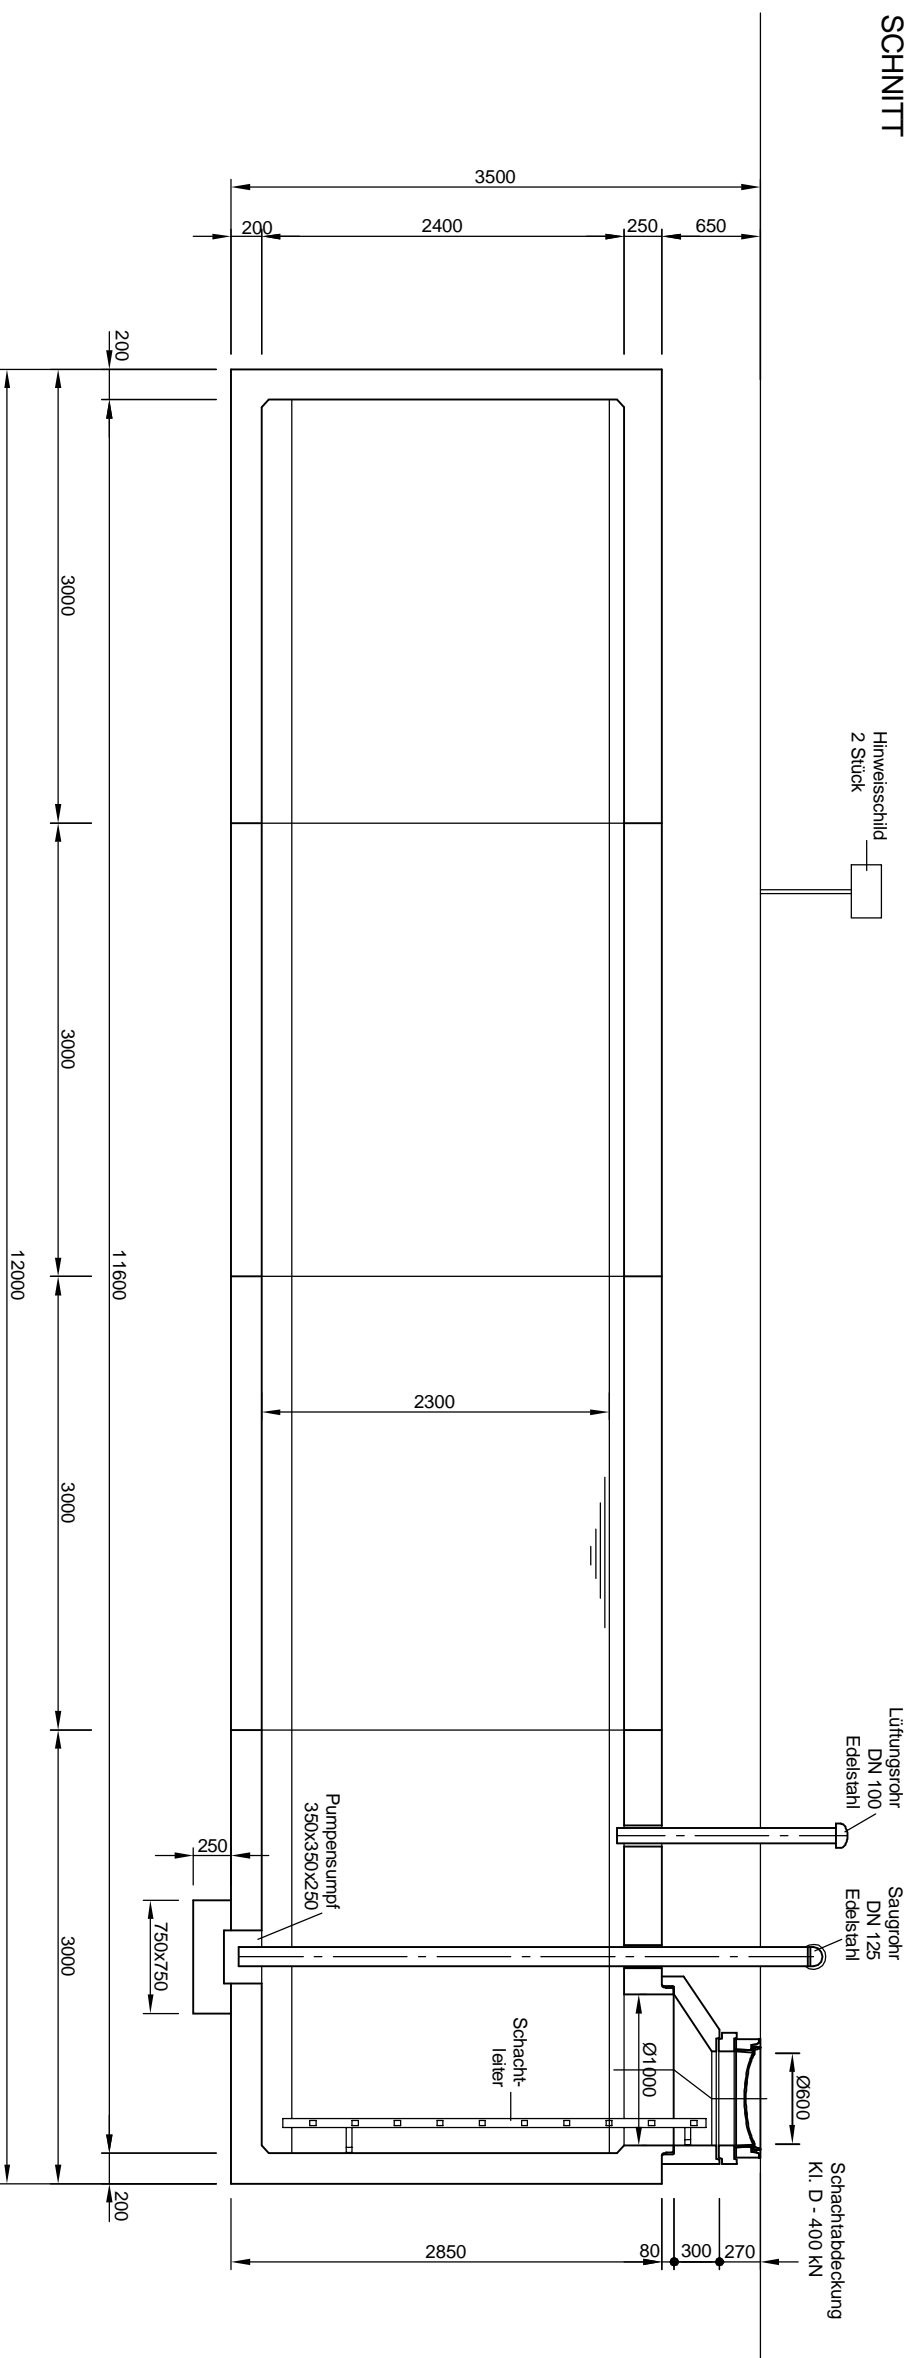

## GRUNDRISS

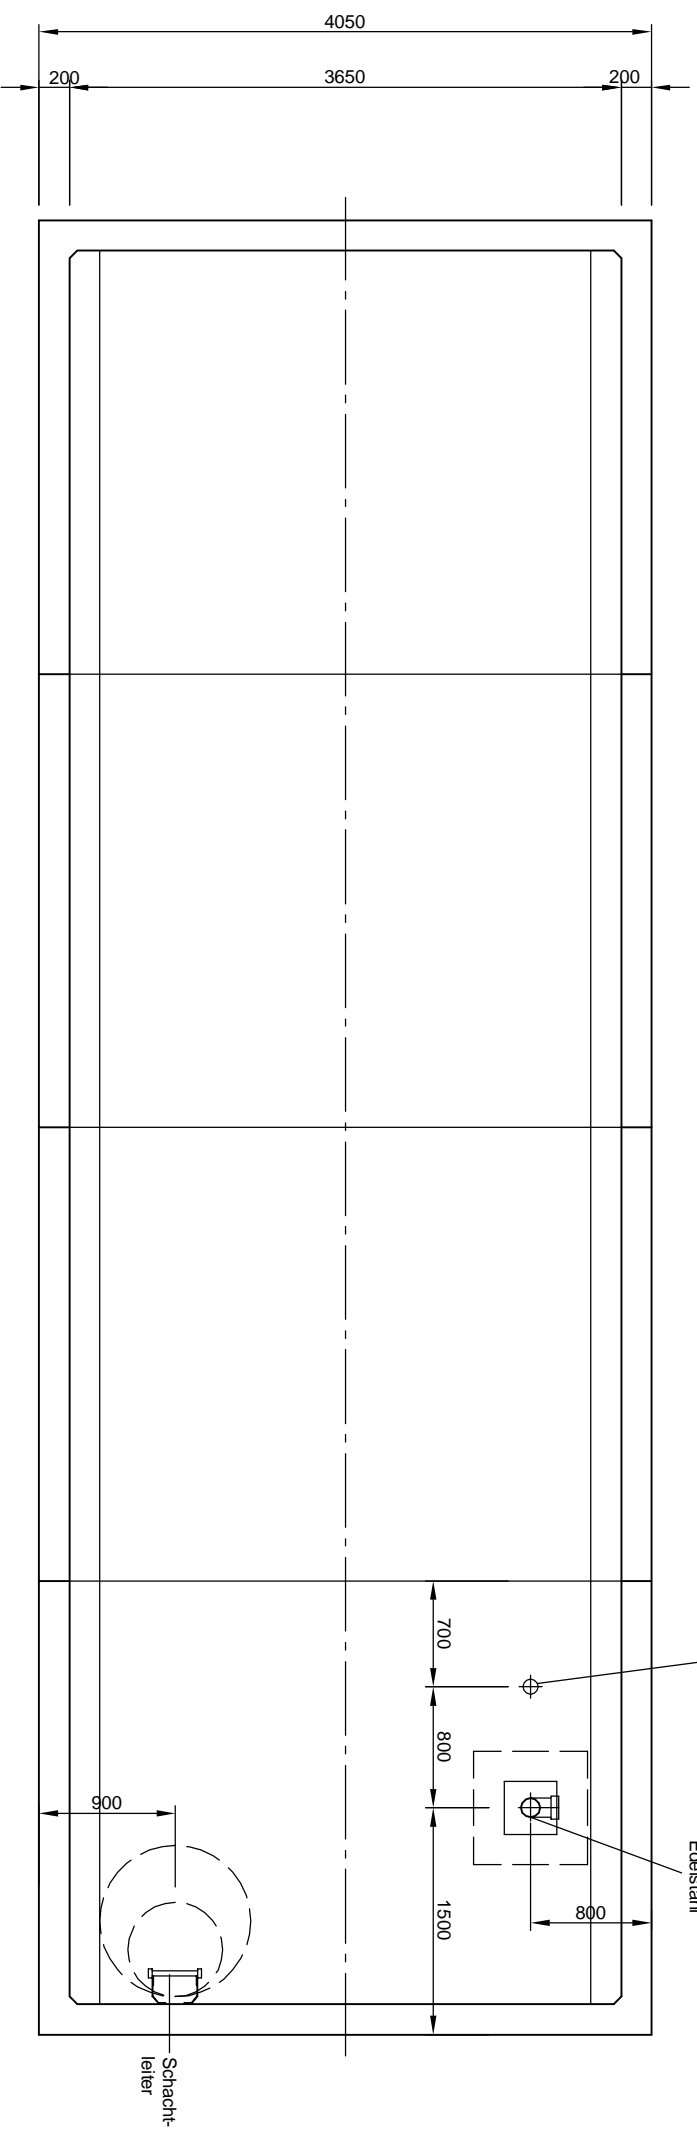

Nur im A3-Format maßstäblich!

**mall**  
umweltsysteme  
Rodelauer Str. 70 • D - 06986 Caswig  
Telefon 0 3493/500 - 0 • Telefax 0 3493/500 - 600

Änderungen vorbehalten

Zust.	Änderung	Datum	Name	Bearb.	Datum	Name	Bearbeitung:
A	Ersatz gelb.	24.11.09	AJ		23.11.09	Adriano	B.V.: Wisch
							Löschwasserbehälter 1
							Zeichnungs-Nr.: FB-LB-GB-P10177
							Maßstab: 1:50
							Blatt von Blatt

Für diese Technische Zeichnung behalten wir uns alle Rechte vor