




- Legende**
- Versickerungsmulde
 - (Rohr-)Rigole
 - Kies
 - Stahlbeton
 - Regenwasserleitung
 - Filterschacht (FS)
 - Kontrollschacht (KS)
 - RD
 - Rigole Dach
 - RT
 - Rigole Tiefgarage
 - KS R
 - Kontrollschacht Rigole
 - GOK
 - Gelländebekante
 - UK
 - Unterkante

Grundlage

FR:	Außenanlagen, Büro Walldamm, Stand: Entwurf, Index 05 vom 30.09.2020
AR:	Dachaufsicht Gesamt, DMSW, Stand: Ausführungsplanung Vorabzug, Index 01 vom 13.08.2020
AR:	Grundriss UG Gesamt, DMSW, Stand: Ausführungsplanung Vorabzug, Index 04 vom 24.09.2020
TA:	Grundriss HLS 1, Untergeschoss Gebäude 2, 4 und 6, Planteam Schwarz, Stand: Ausführungsplanung Vorabzug, Index 01 vom 11.09.2020
TA:	Grundriss HLS 1, Untergeschoss Gebäude 1, 3 und 5, Planteam Schwarz, Stand: Ausführungsplanung Vorabzug, Index 01 vom 09.10.2020
IF:	Koordinierter Leitungsplan, infraconsult, Stand: Entwurf Vorabzug, Index 12 vom 30.09.2020, angepasst.

Plannummer
PARK_WA2_1_XX_FR_E_BN_XX_LP_00001_03_F

Zeichnungstitel
Lageplan wasserwirtschaftliche Anlagen

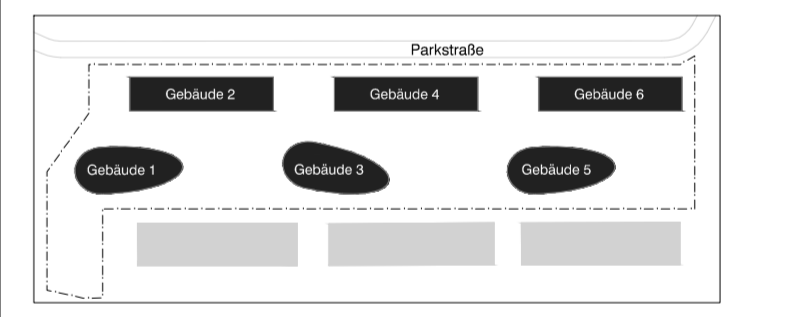

±0,00 = 34,95 m ü. NHN

Bauvorhaben
PARK - Parkstraße WA 2.1
Parkstraße 13, 13555 Berlin

Bauherr
BUWOG Parkstraße Development GmbH
Rantestraße 21, 10789 Berlin
T +49 30 338339100

Tragwerksplanung
Löffelberg Hamburg Team - Bauingenieur GmbH
Bismarckstraße 78, 10527 Berlin
T +49 30 3434920

Freianlagenplanung
Büro Stefan Walldamm Landschaftsarchitekten
Fürst-Bismarck-Straße 20, 13469 Berlin
T +49 30 47705070

Hautechnikplanung
PLANTEAM SCHWARZ GmbH
Kronebuckstraße 32, 10627 Berlin
T +49 30 78099219

Architekten
DMSW architekten
Marianneplatz 23 10997 Berlin
T 030-814574700 F 030-814574729
park@dmsw.de

Planung wasserwirtschaftliche Anlagen:
Ingenieurbüro Kraft
Beratende Ingenieure
für Wasserwirtschaft
Schmargensstraße 7, D-11911 Berlin
Telefon +49 30 891 891 16
Telefax +49 30 891 892 23 16

Planungsphase
Entwurfsplanung

Index	Datum	Gez	Kurzbeschreibung
01	02.09.20	Mou	Original
02	29.10.20	Mou	Anpassung Mulden, Rigolen und RW-Leitungsführung
03	10.11.20	Zhu	Anpassung RD2 und Dimension FS2 und 3

Änderungsdatum
10.11.2020

Erstellungsdatum
02.09.2020

Maßstab
1:250

Format
1189x694