



Überlaufschacht


SNITT A-A

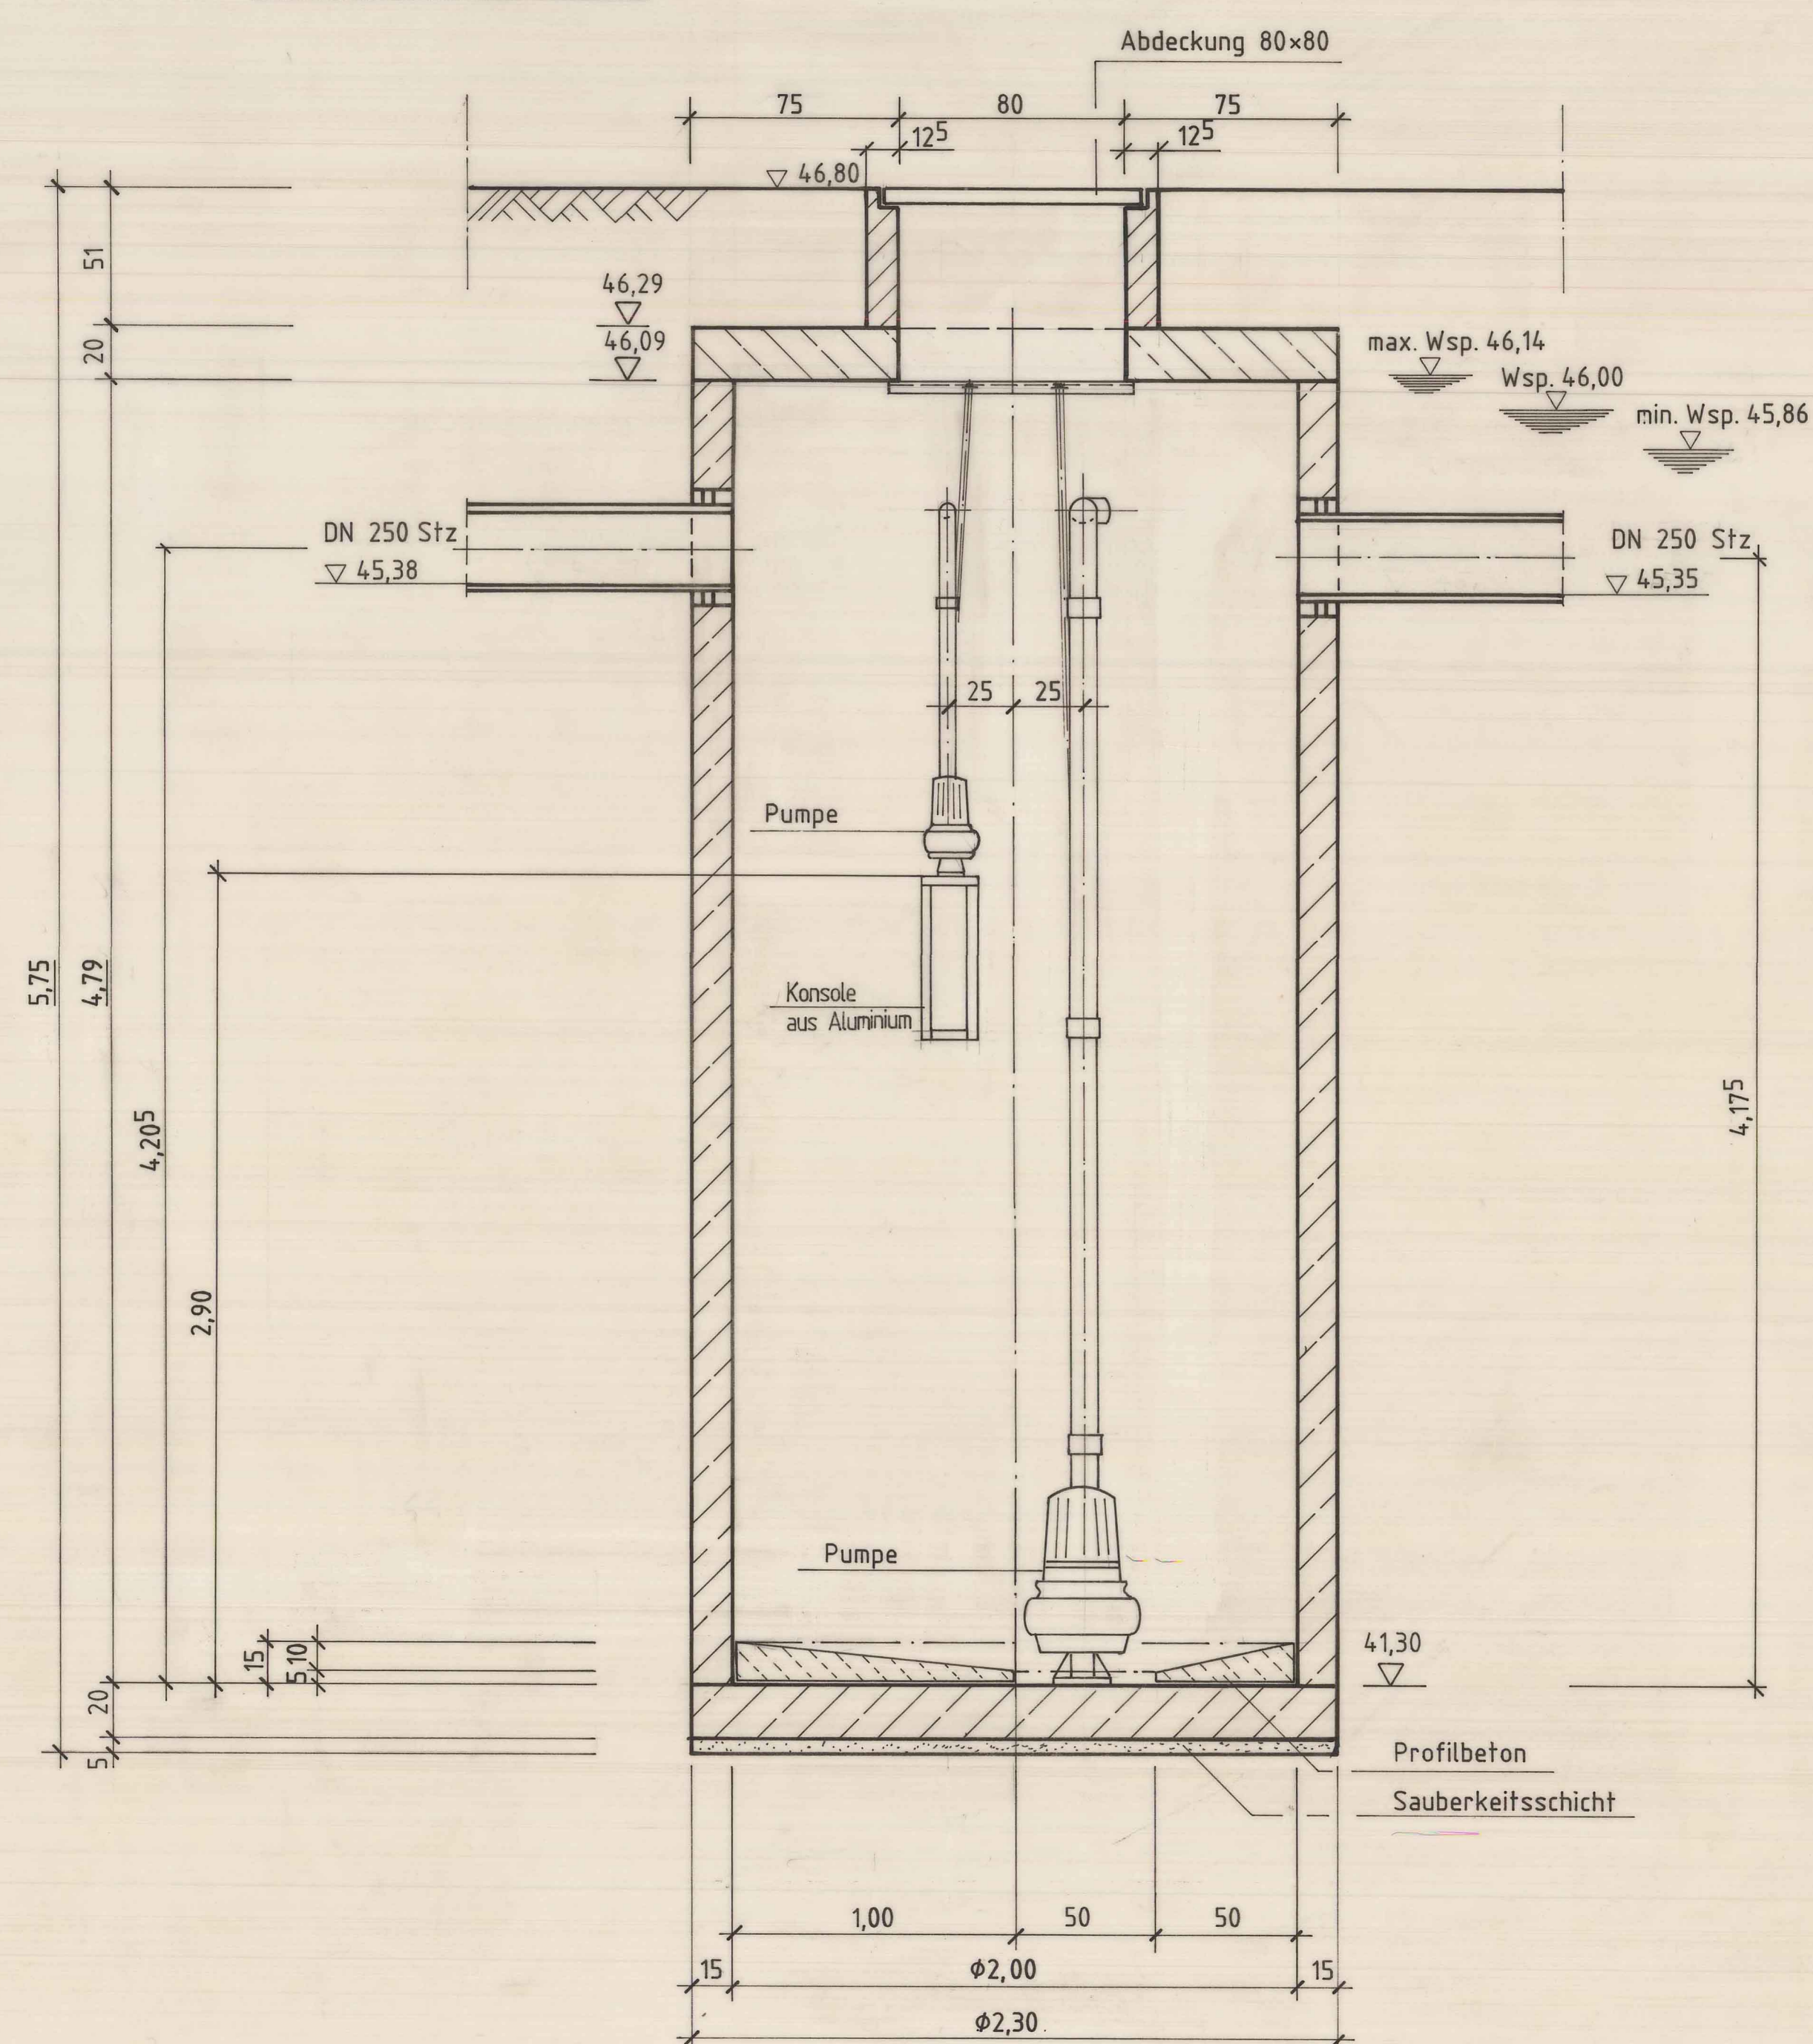

SNITT B-B

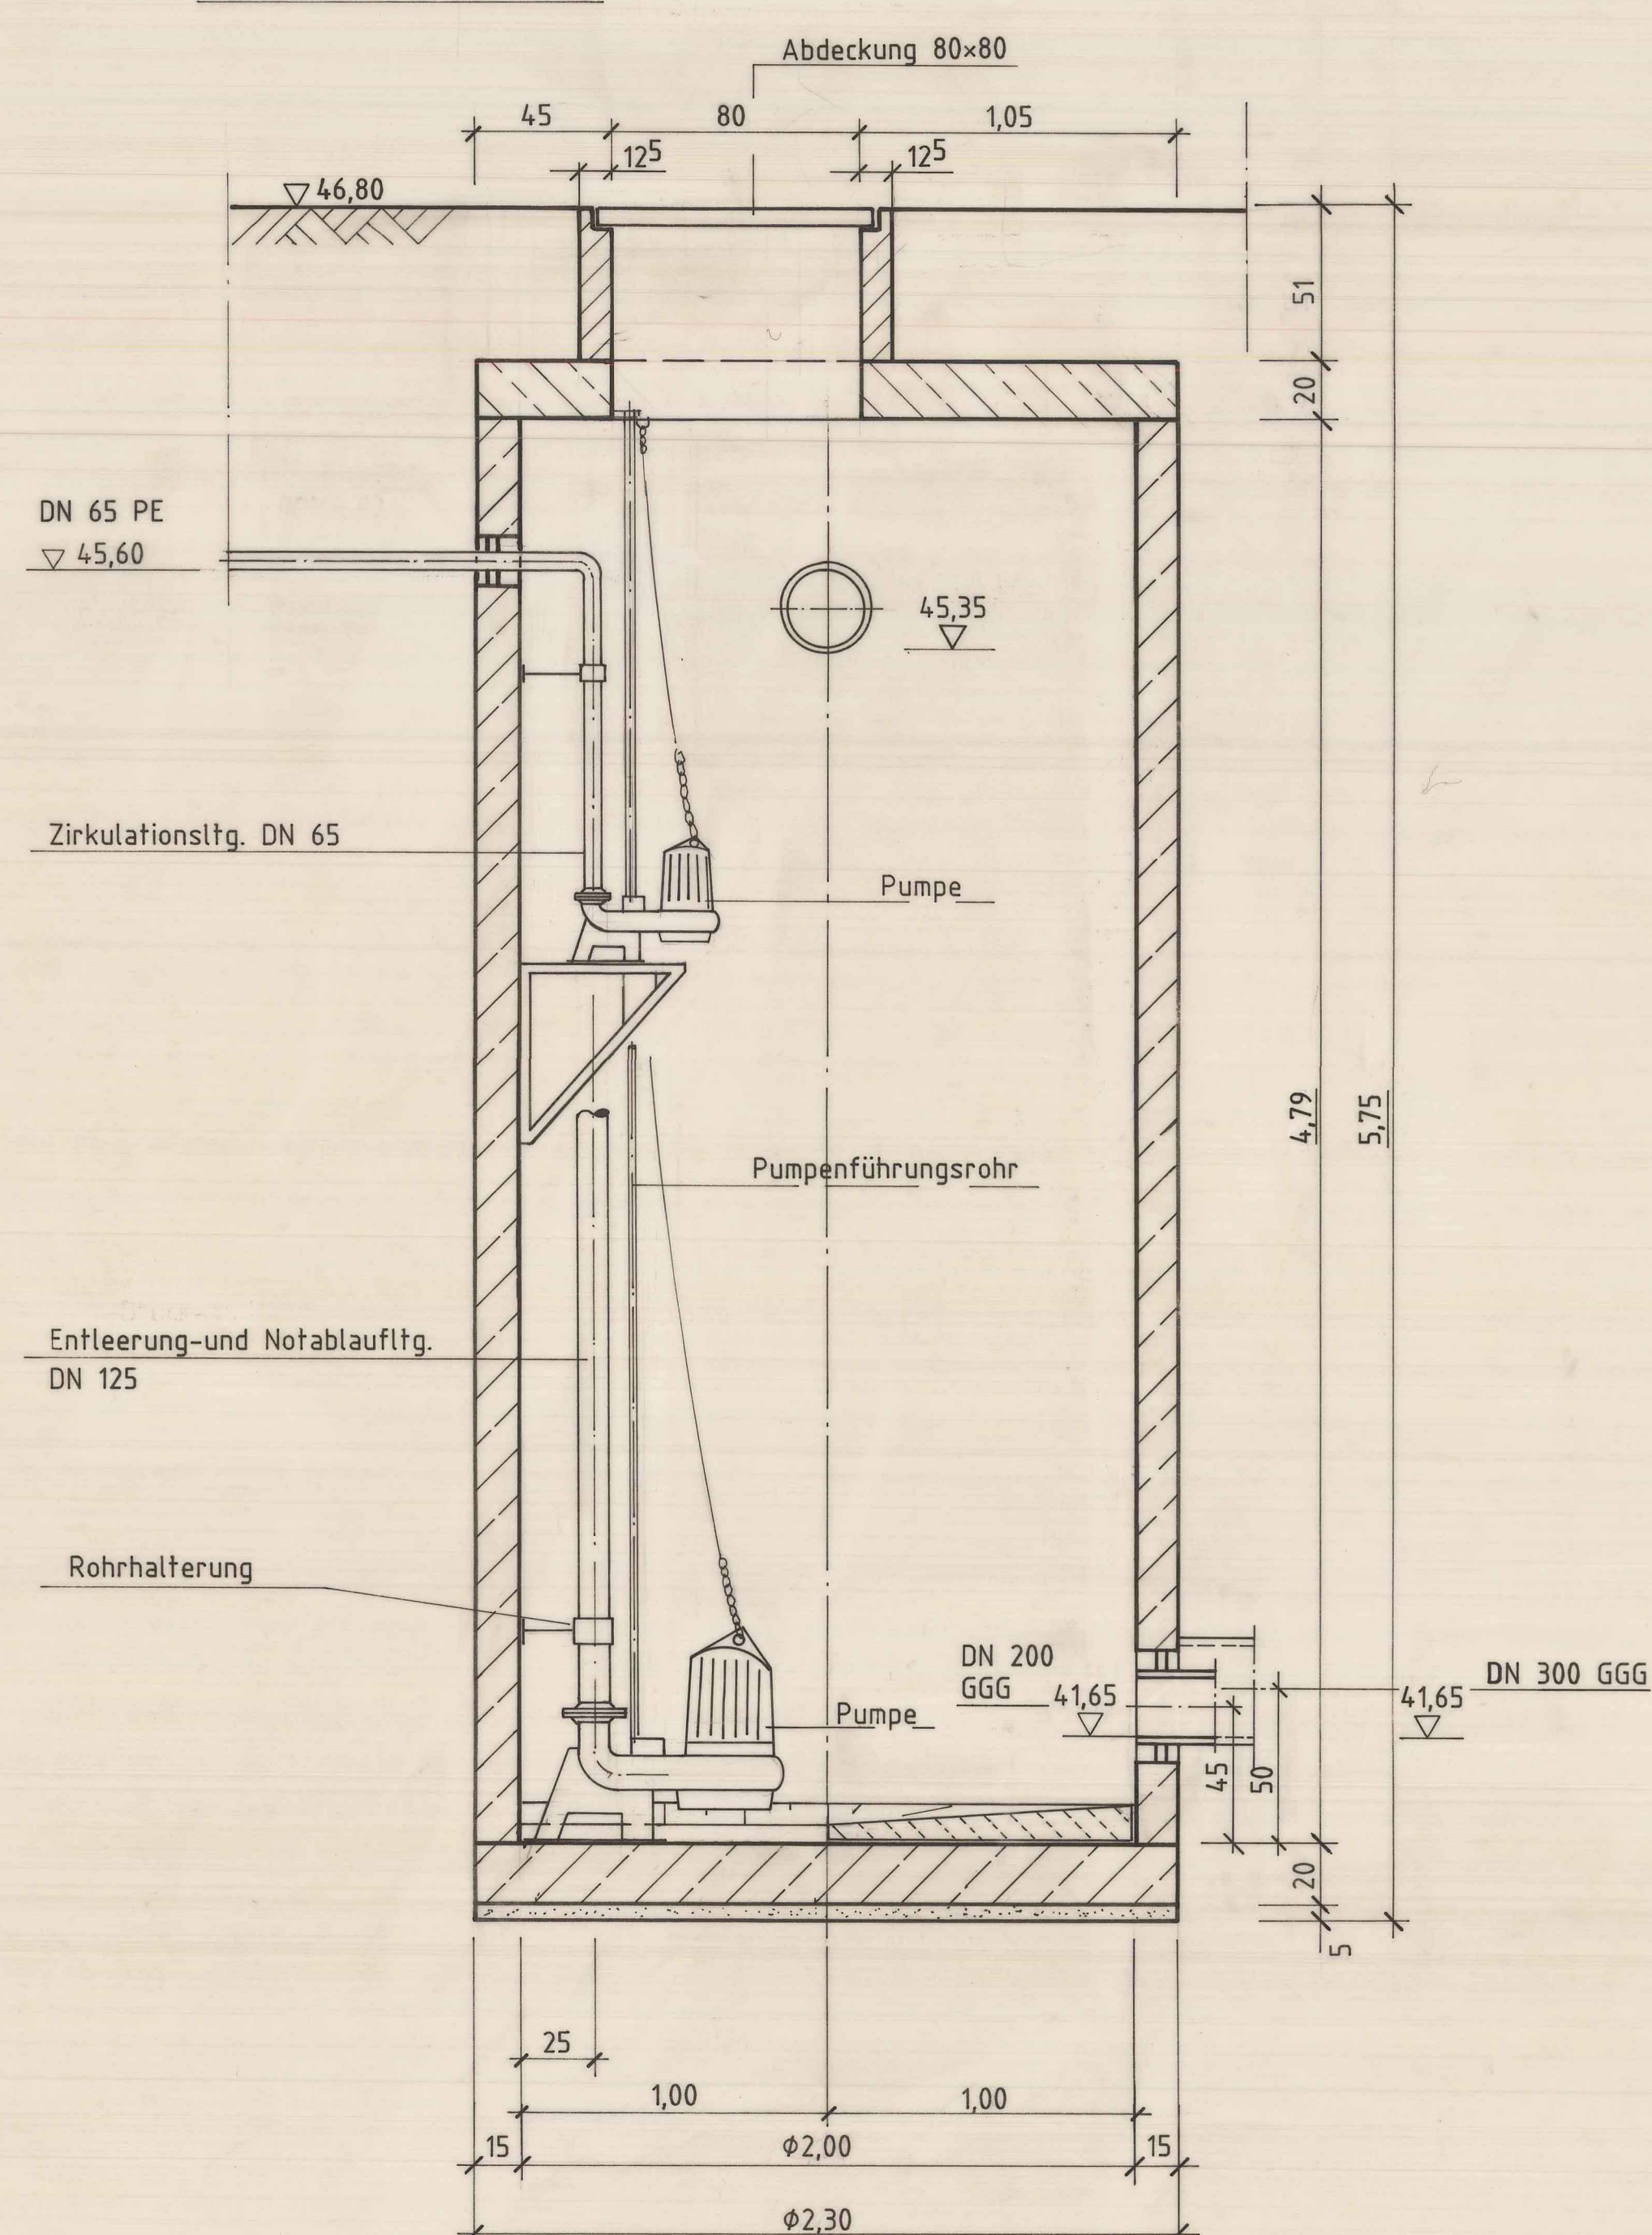

GRUNDRISS

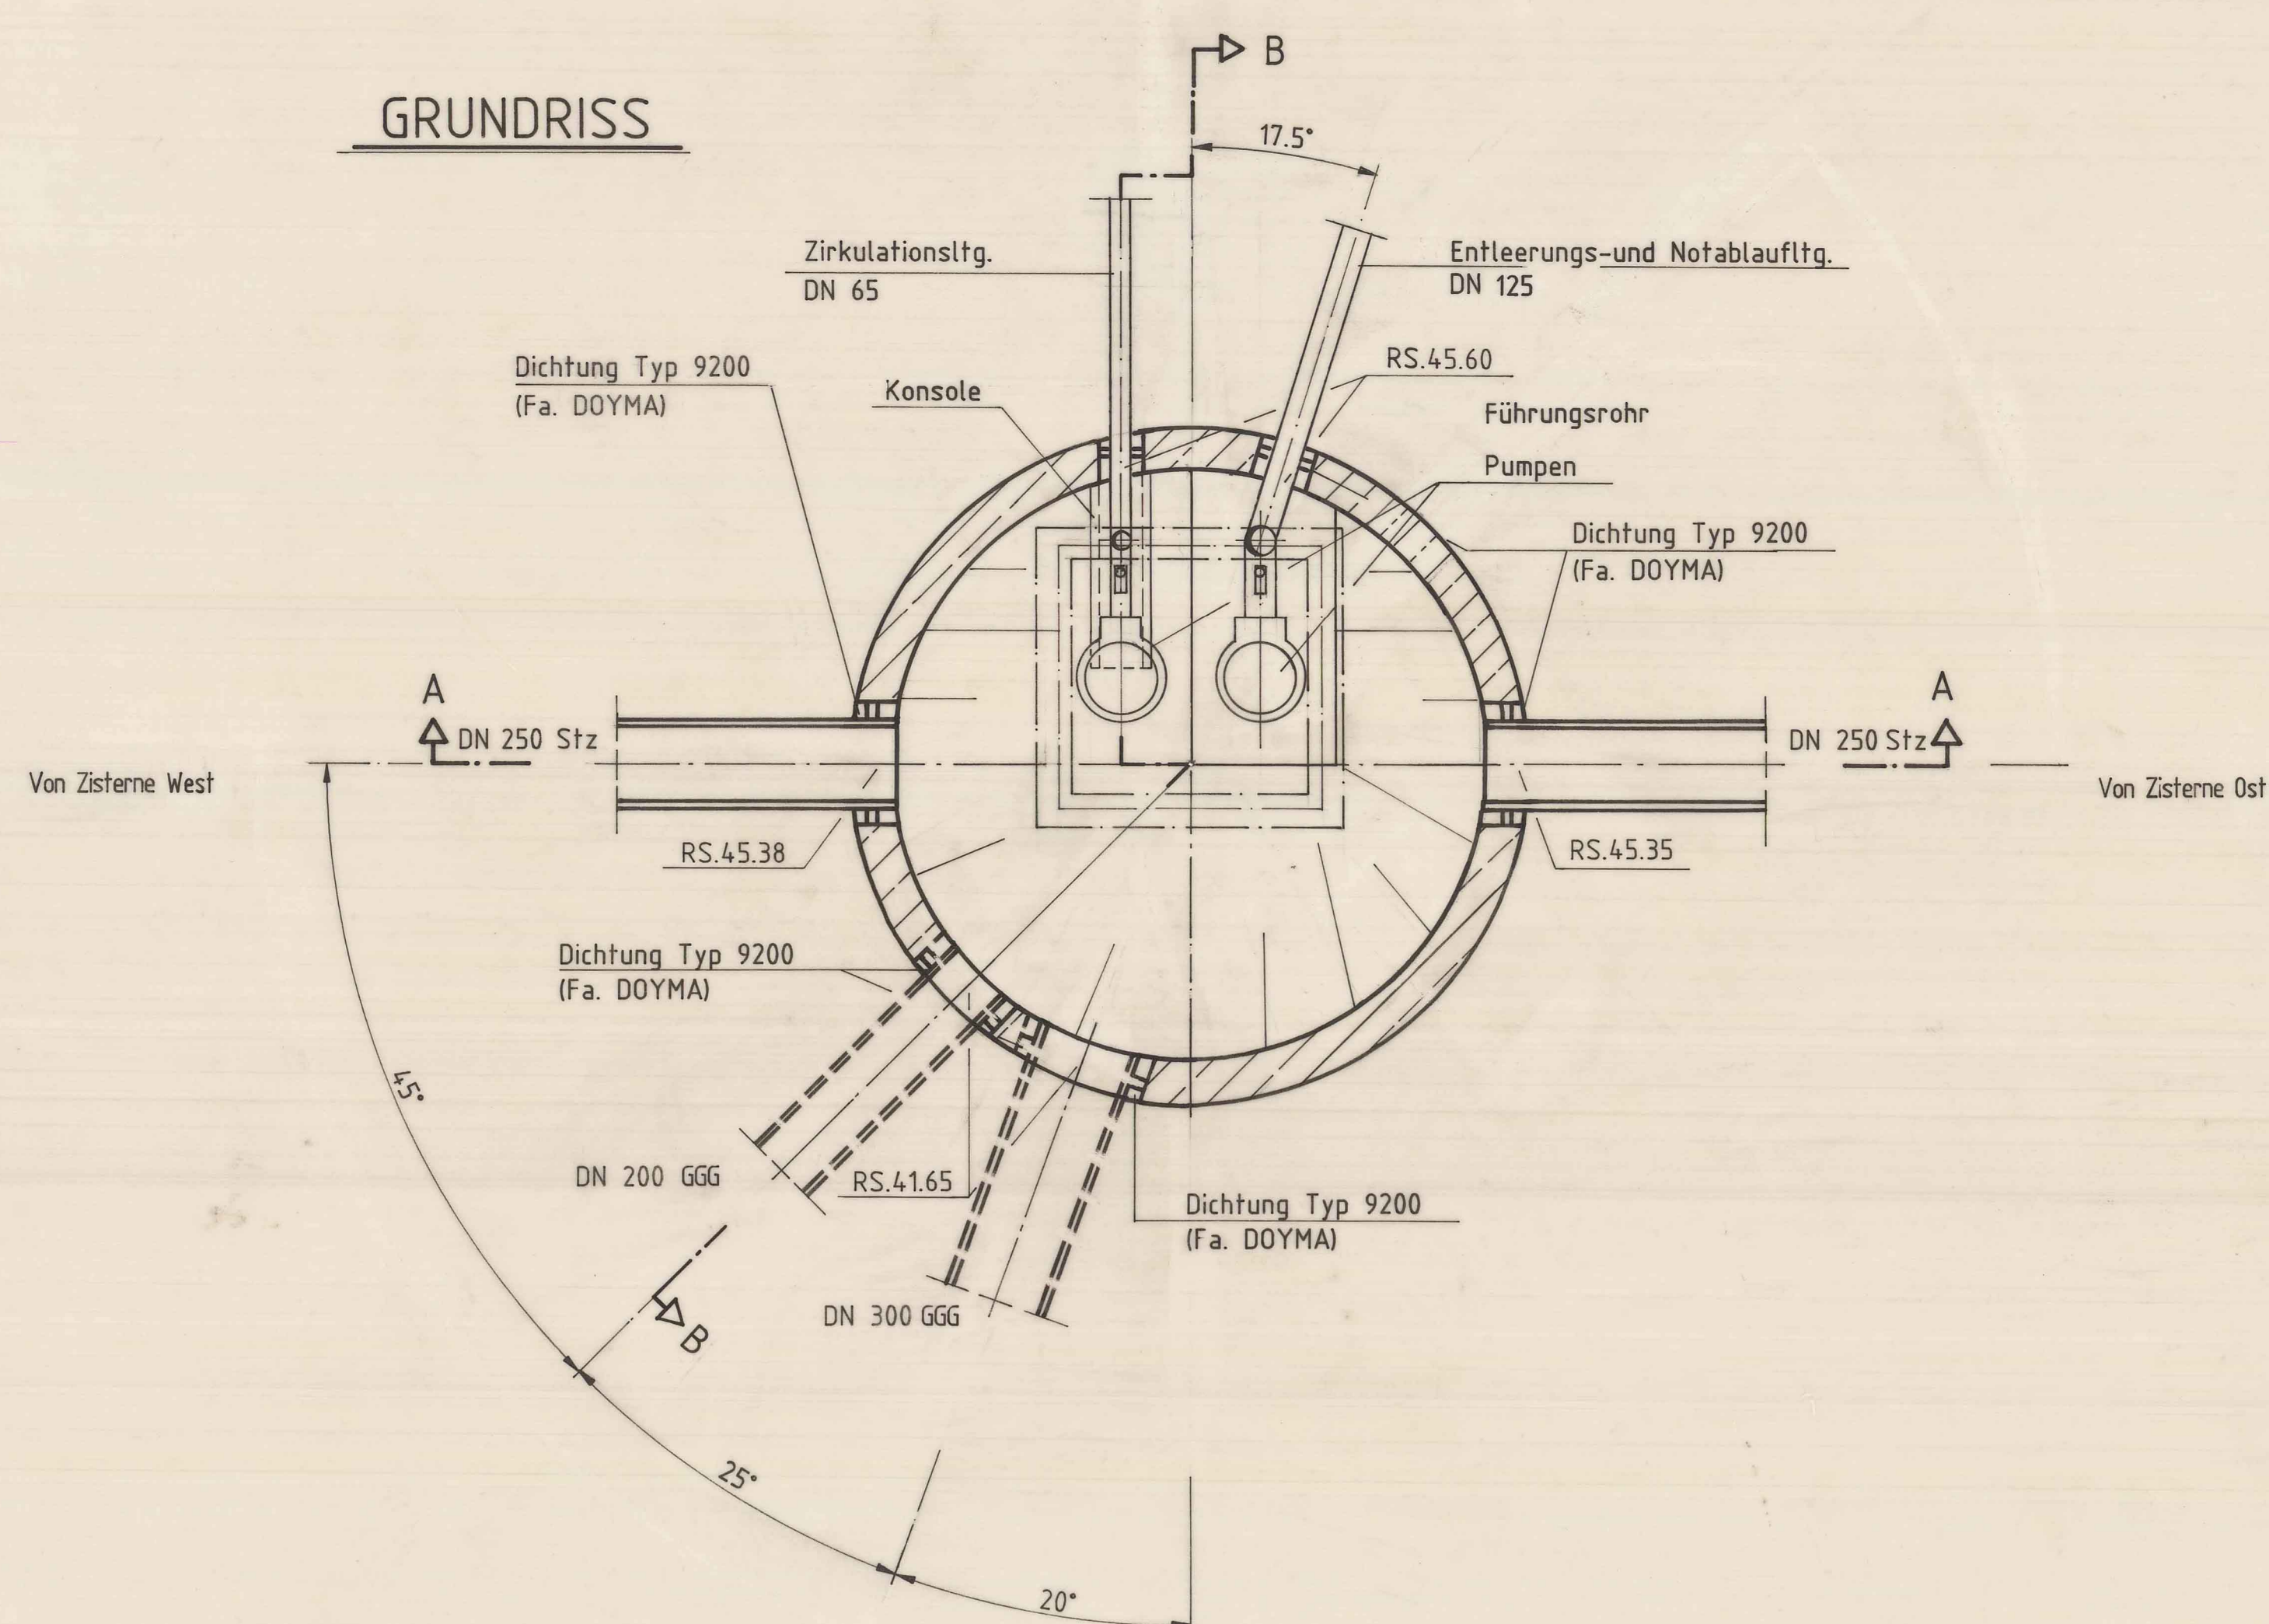

BERLINER STRASSE 88

Bauteil ÖKOLOGISCHE MASSNAHMEN
LOS I, II, III

Blatt - Nr.

A 007 / 3.27

Planinhalt AUSFÜHRUNGSPLANUNG
ÜBERLAUFSCHACHT

Maßstab 1 : 20

Format 91/86

Bauherr
Bezirksamt Zehlendorf von Berlin
Abt. Bau- und Wohnungswesen
Naturschutz- und Grünflächenamt
Flecherhüttenstraße 39
1000 Berlin 37 · Tel. (030) 807 2888

Planer Dipl.-Ing. Harald Kraft
Schmiljanstraße 7
1000 Berlin 41

Tel.: (030) 852 89 37
(030) 851 66 16
Fax.: (030) 852 23 95

Datum/Bearbeiter 28.12.92 / Maffei

Änderungen/Ergänzungen

Datum Bea. Inhalt

Verteiler

Bauherr
Beauftragter
SYNTHES
SCHWIMM

X X X