


Plannummer
PARK_WA2_1_XX_FR_E_BN_XX_LP_00002_03_F

Zeichnungstitel
Lageplan Flächenaufteilung

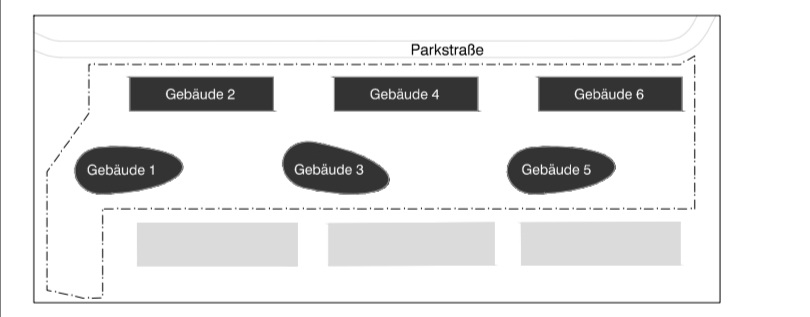

±0,00 = 34,95 m ü. NHN

Bauvorhaben

PARK - Parkstraße WA 2.1
Parkstraße 13, 13585 Berlin

Bauherr

BUWOG Parkstraße Development GmbH
Rantestraße 21, 10789 Berlin
T +49 30 338339100

Tragwerksplanung

Lorch & Henning Team - Bauingenieur GmbH
Bismarckstraße 78, 10527 Berlin
T +49 30 3434920

Haustechnikplanung

PLANTEAM SCHWARZ GmbH
Knebelstraße 32, 10527 Berlin
T +49 30 78099219

Architekten

DMSW architekten
Marianneplatz 23 10997 Berlin
T 030-814574703 F 030-814574729
park@dmsw.de
Bauvorlageberechtigung Eintragungsnr. AK Berlin:
Michael Müller - 10712

Planung wasserwirtschaftliche Anlagen:

Ingenieurbüro Kraft
Beratende Ingenieure
für Wasserwirtschaft
Schmargartenstraße 7, D-13181 Berlin
Telefon +49 (0)30 891 81 16
Telefax +49 (0)30 892 23 95

Grundlage

FR: Außenanlagen, Büro Walimann, Stand: Entwurf, Index 05 vom 30.09.2020
AR: Dachaufsicht Gesamt, DMSW, Stand: Ausführungsplanung Vorabzug, Index 01 vom 13.08.2020
AR: Grundriss UG Gesamt, DMSW, Stand: Ausführungsplanung Vorabzug, Index 04 vom 24.09.2020
TA: Grundriss HLS 1, Untergeschoss Gebäude 2, 4 und 6, PlanTEAM Schwarz, Stand: Ausführungsplanung Vorabzug, Index 01 vom 11.09.2020
TA: Grundriss HLS 1, Untergeschoss Gebäude 1, 3 und 5, PlanTEAM Schwarz, Stand: Ausführungsplanung Vorabzug, Index 01 vom 09.10.2020
IF: Koordinierter Leitungsplan, infraconsult, Stand: Entwurf Vorabzug, Index 12 vom 30.09.2020, angepasst.

Planungsphase
Entwurfplanung

Index	Datum	Gez	Kurzbeschreibung
01	02.09.20	Mou	Original
02	29.10.20	Mou	Anpassung EZZ, Mulden
03	10.11.20	Zhu	Anpassung RD2 und Dimension FS 2 und 3

Änderungsdatum	Erstellungsdatum
10.11.2020	02.09.2020

Maßstab 1:250
Format 1189 x 594