

FOC HUGO BOSS - Übersichtspläne Photovoltaik

Bauvorhaben: HUGO BOSS - Flagship Outlet - FOC - Metzingen
Hugo-Boss-Platz 1
72555 Metzingen

Auftraggeber: HUGO BOSS AG
Dieselstraße 12
72555 Metzingen
Tel.: 07123 / 94-85047


Planung und
Objektüberwachung: blocher partners
Herdweg 19
70174 Stuttgart
Tel.: 0711/22482-0
Fax : 0711/22482-20

Projektsteuerung: Drees & Sommer
Obere Waldplätze 13
70569 Stuttgart
Tel.:0711/ 1317-0


Fachlos: Photovoltaik, 597,6 kWp

Fachplaner EGS-plan GmbH
Gropiusplatz 10, 70563 Stuttgart
Tel.: 0711 / 9907007-0


Lageplan

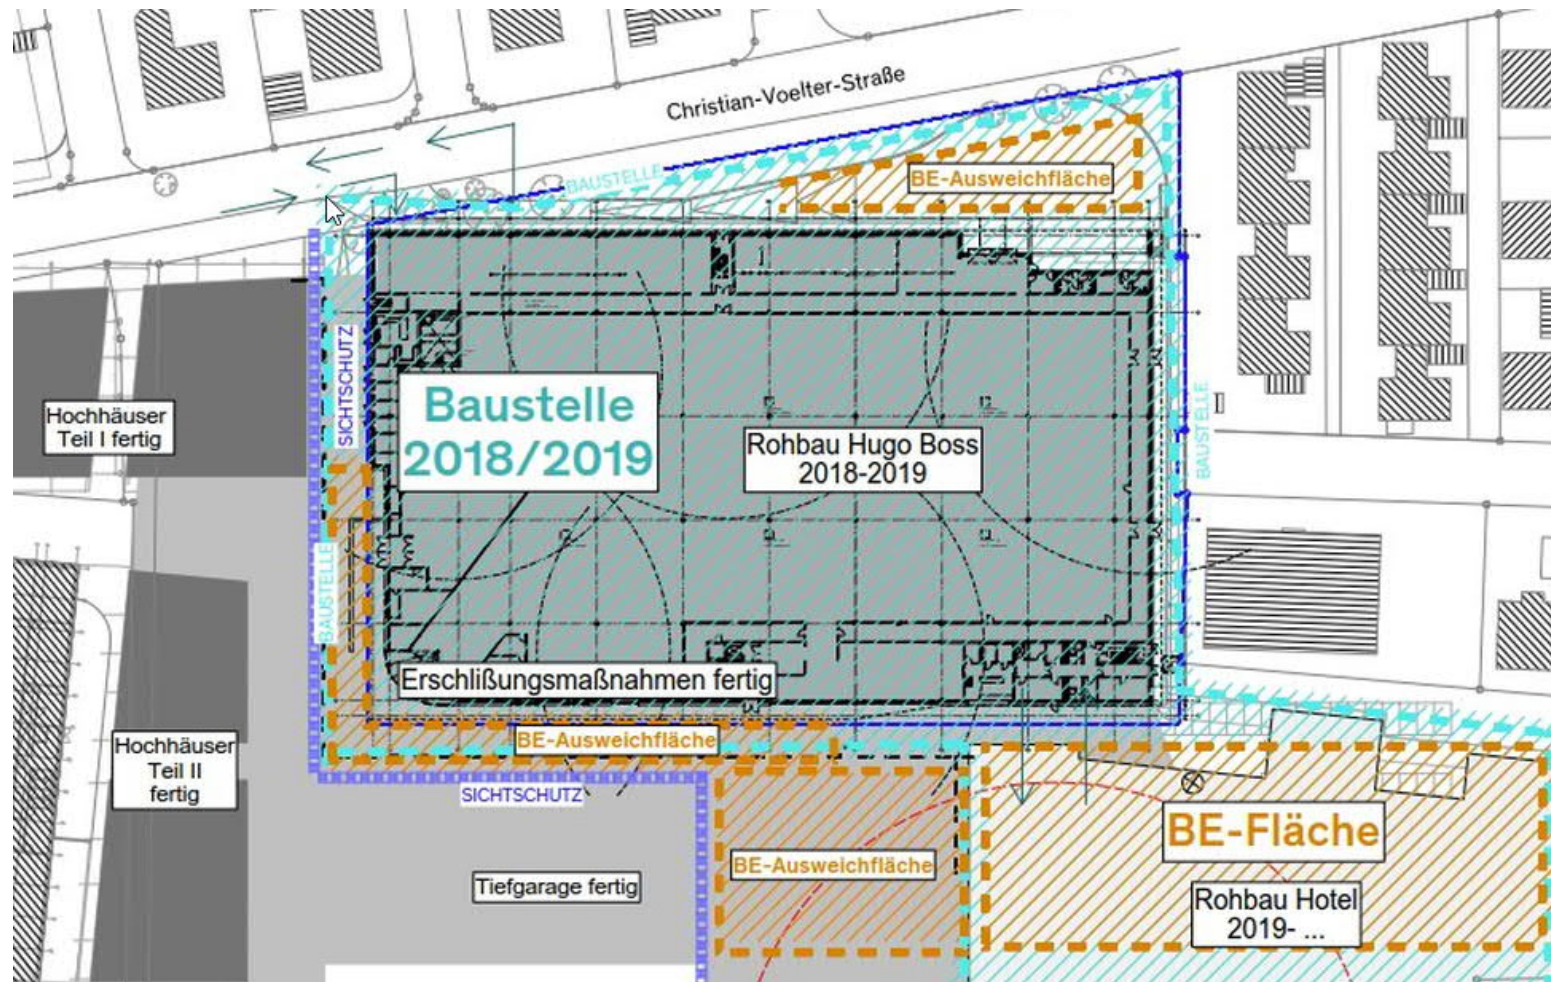

PV Belegung – nur Wannen

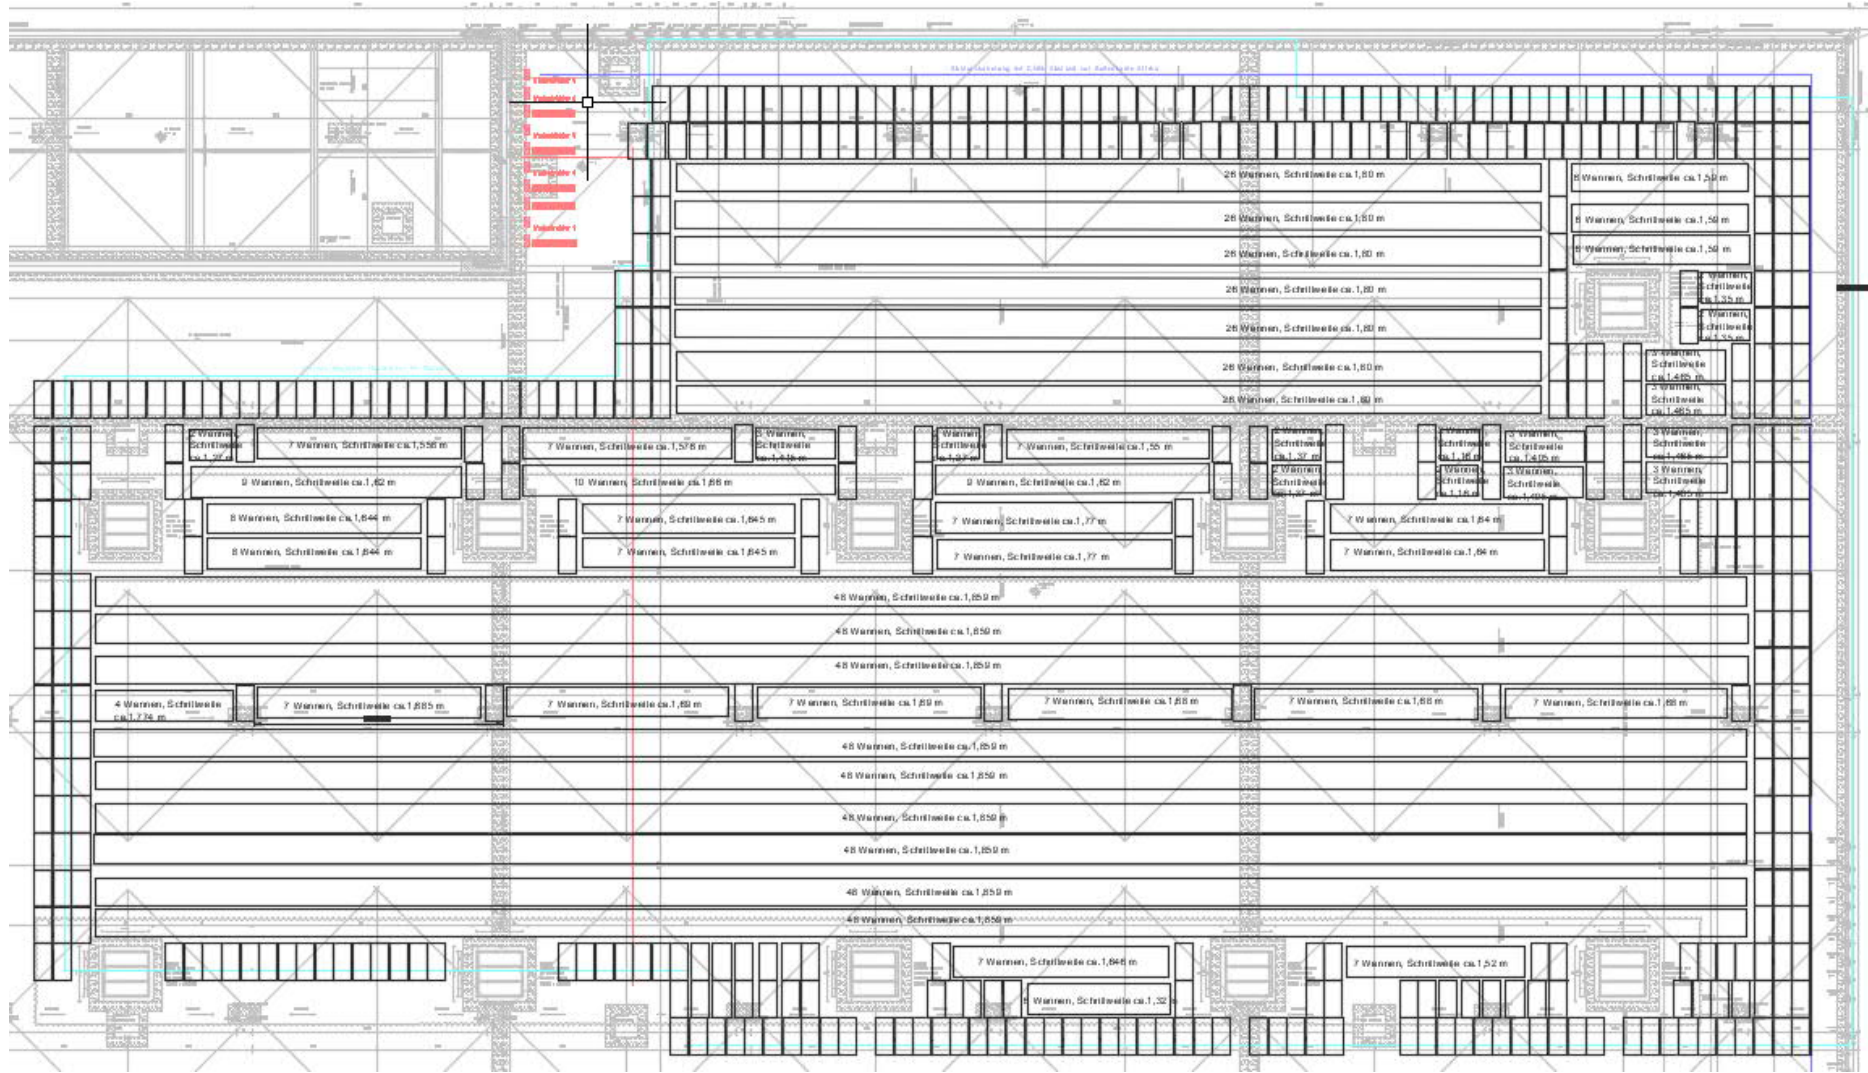


PV Belegung – nur Module

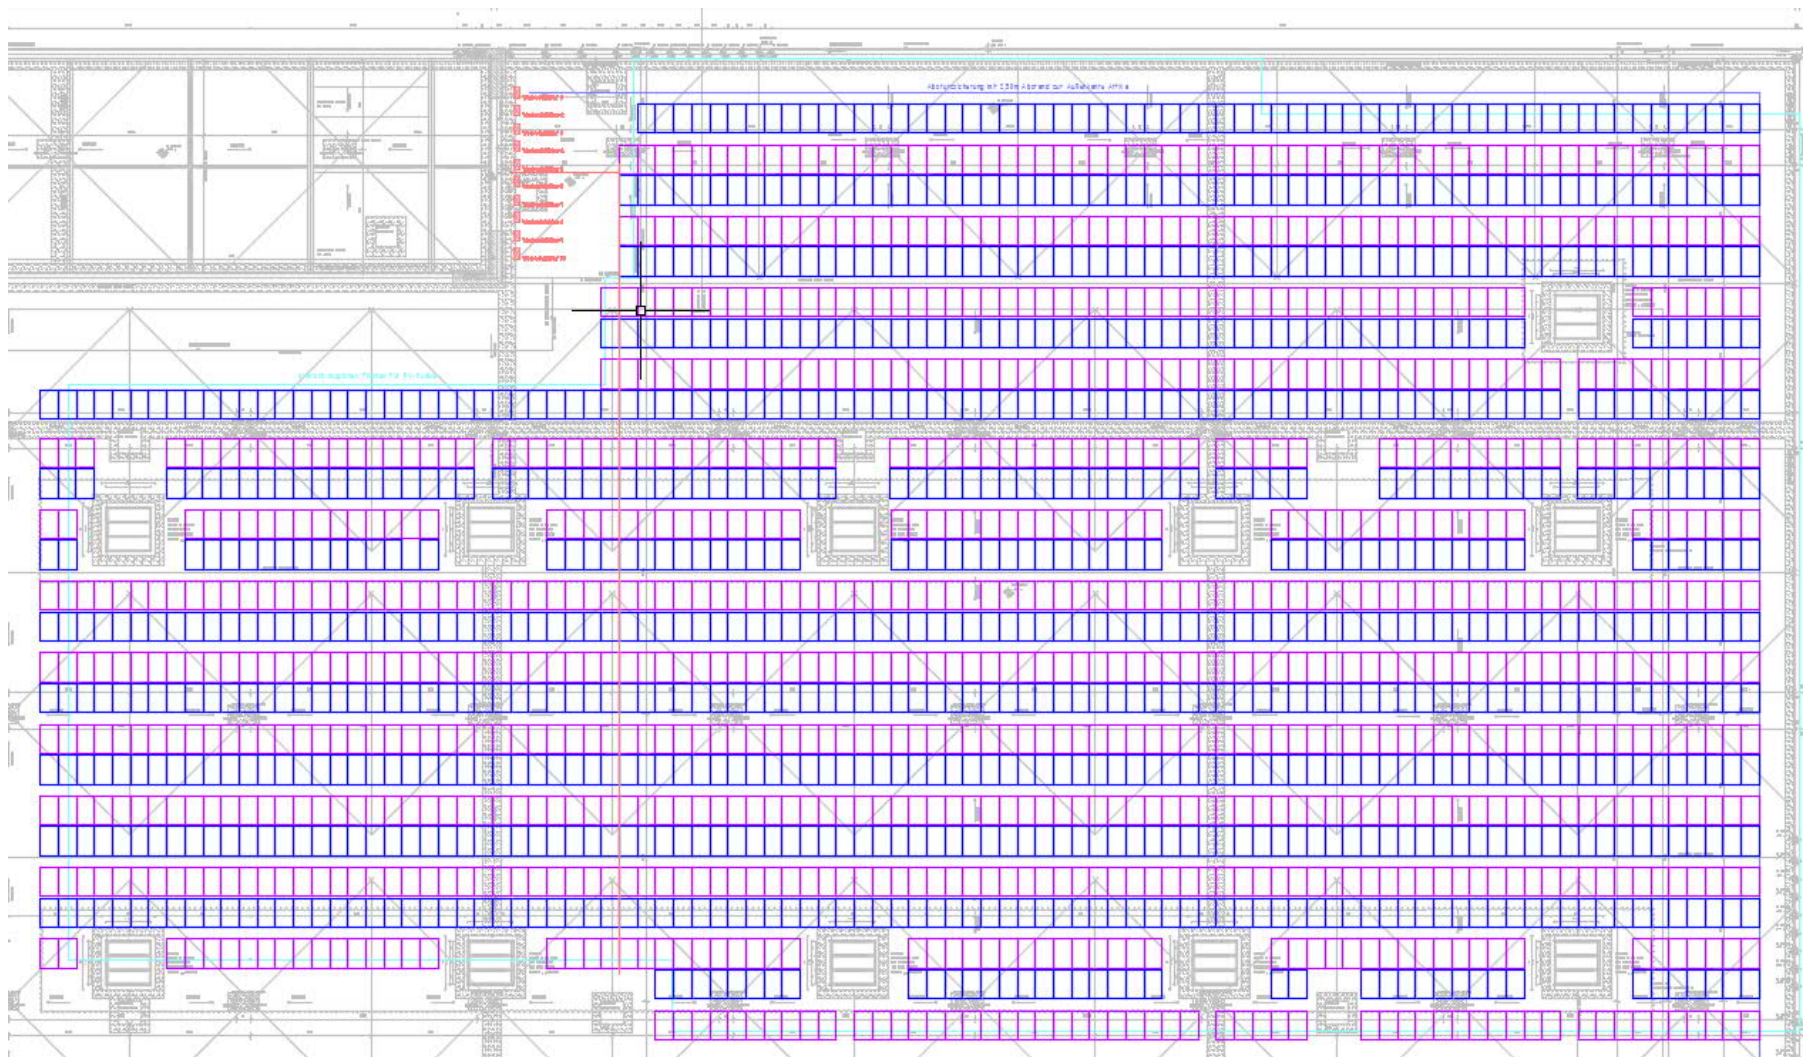

PV Belegung – Module und Verstringung

Nomenklatur Strings
Nr. Wechselrichter (1 - 10)
WR Eingang (A - F)
Nr. String am WR Eingang
Nr. Modul im String
1.A.1.1

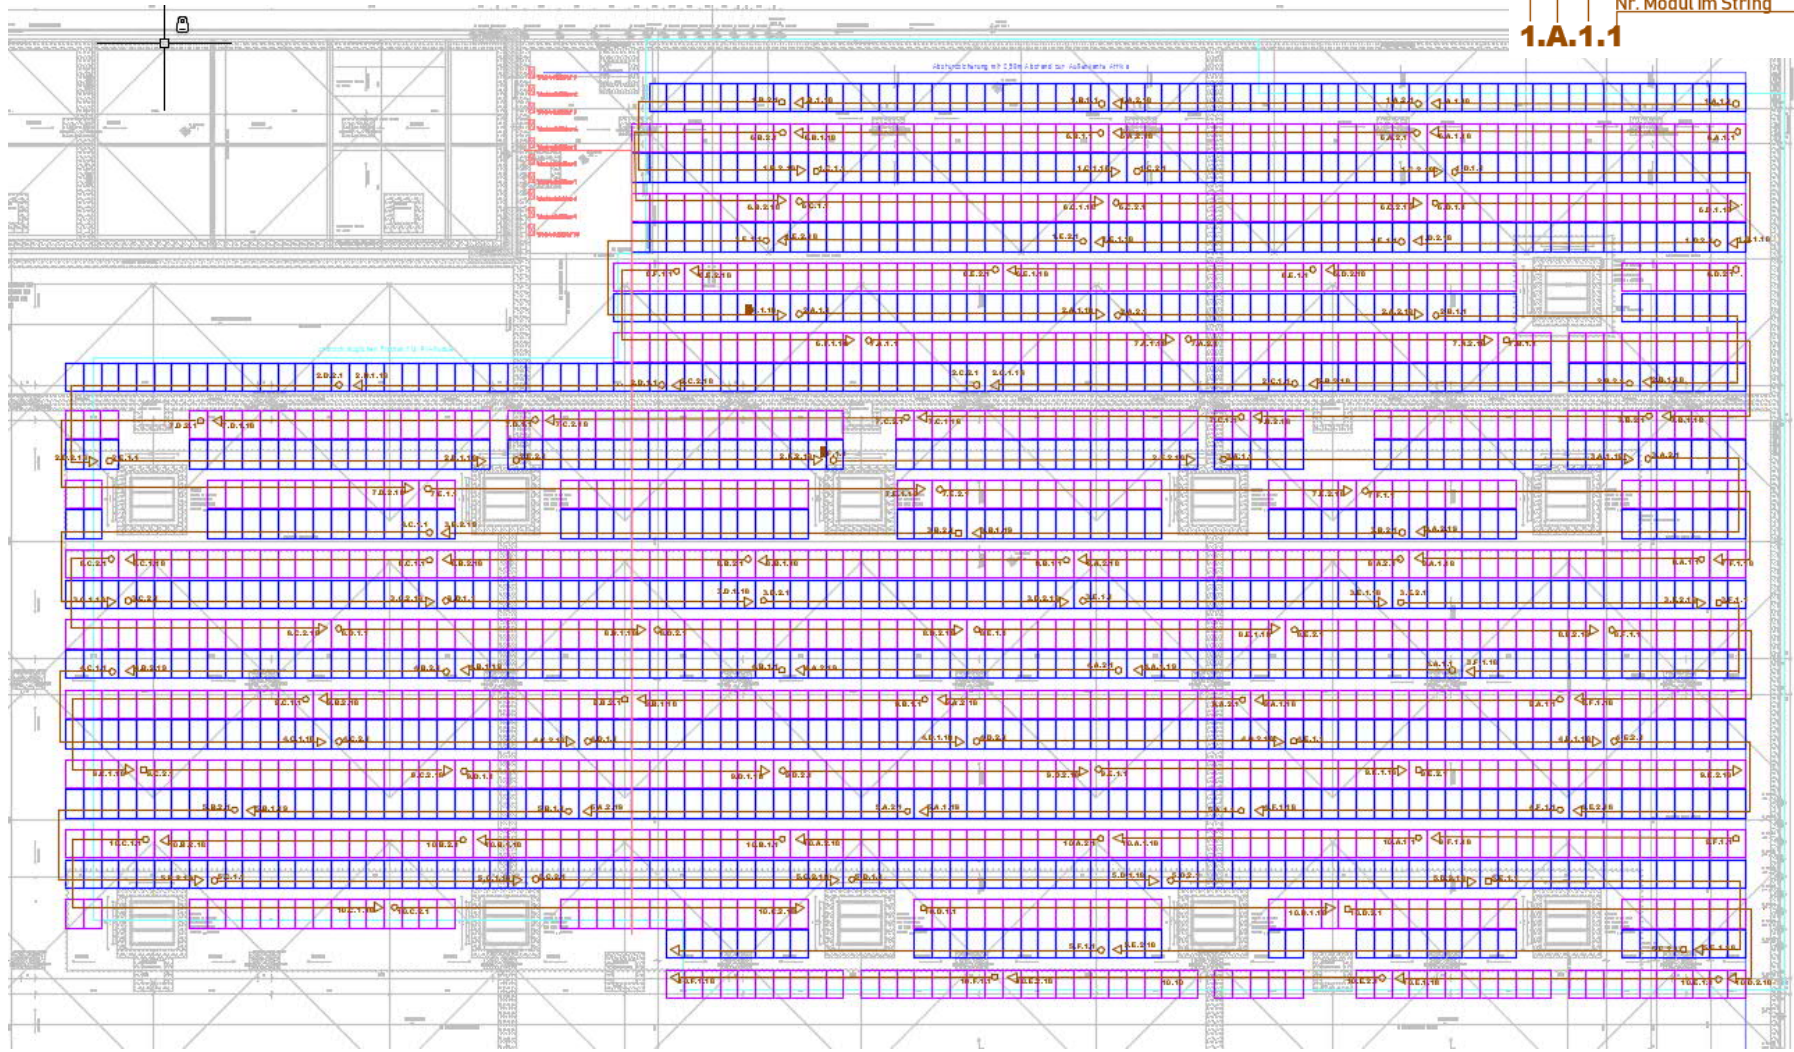

Wannensystem, Modulneigung 10 Grad

Contec.greenlight

