



Querschnitt Baumstandort

Baum mit Zulauf 3-Zeiler
M 1:50

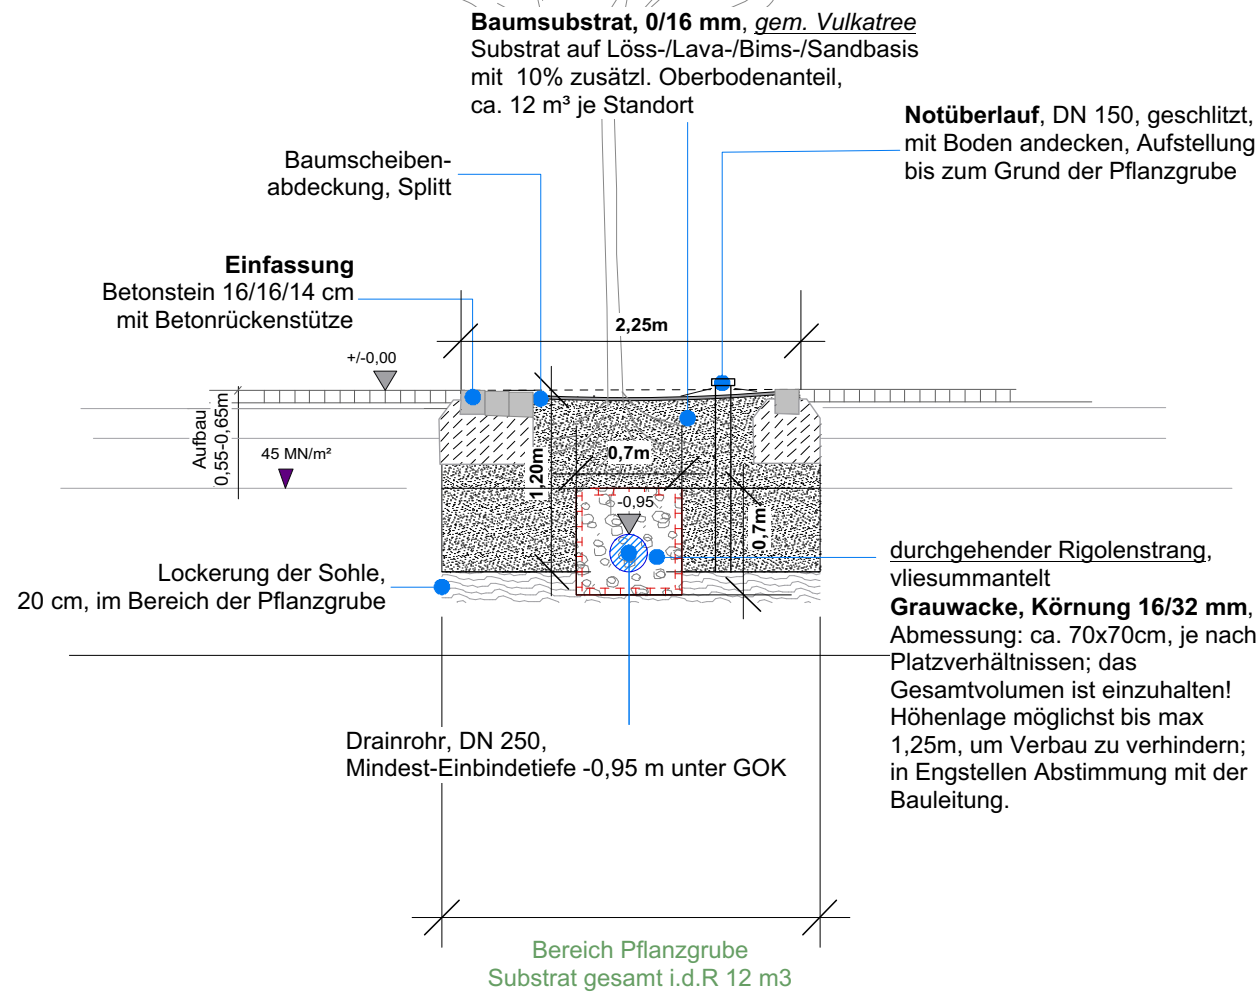



Längsschnitt Baumstandort

Baum mit Zulauf 3-Zeiler
M 1:50

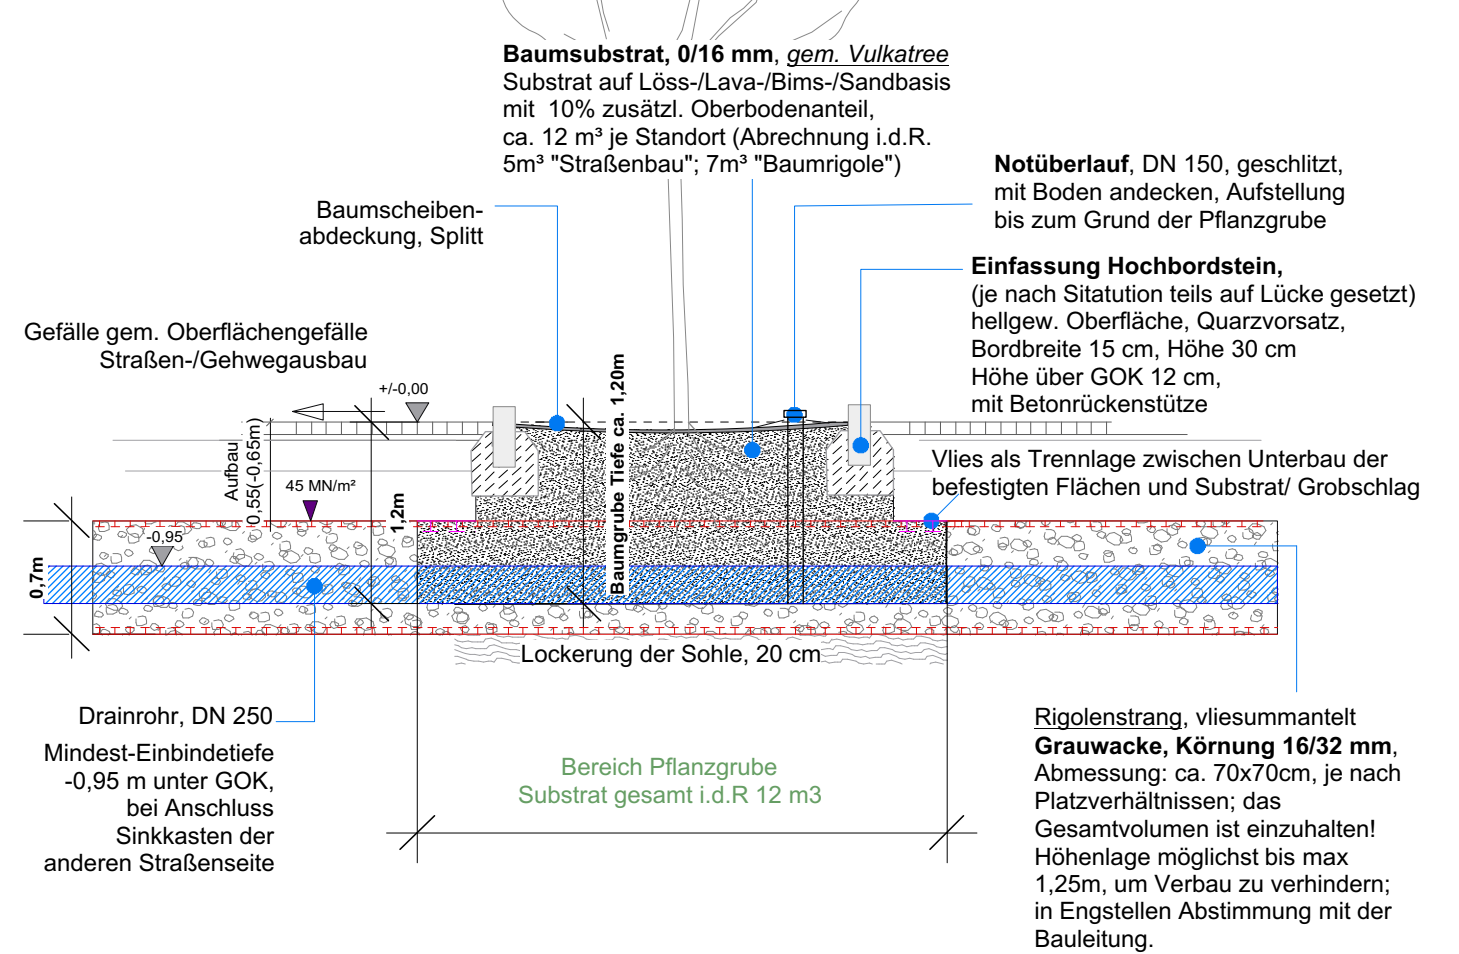

Längsschnitt Baumstandort

Baum mit Zulauf Sinkkasten
M 1:50

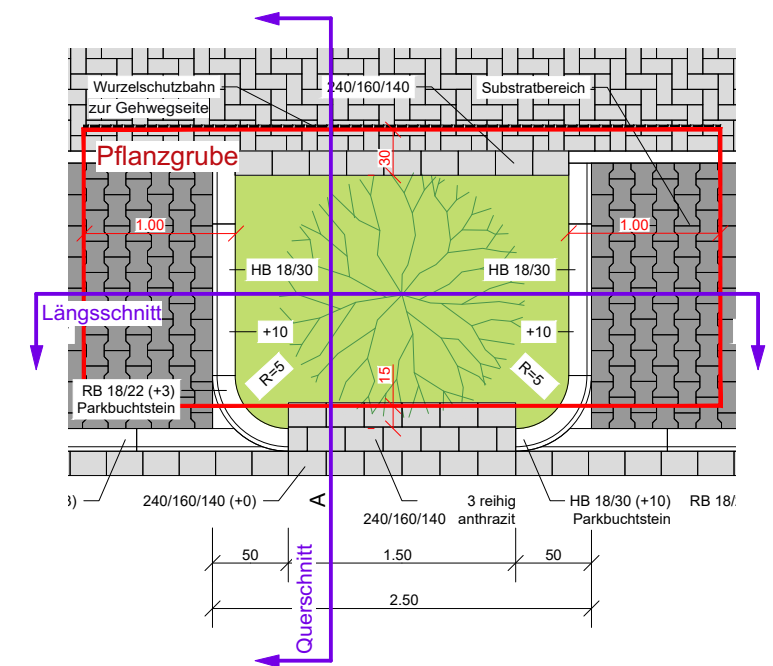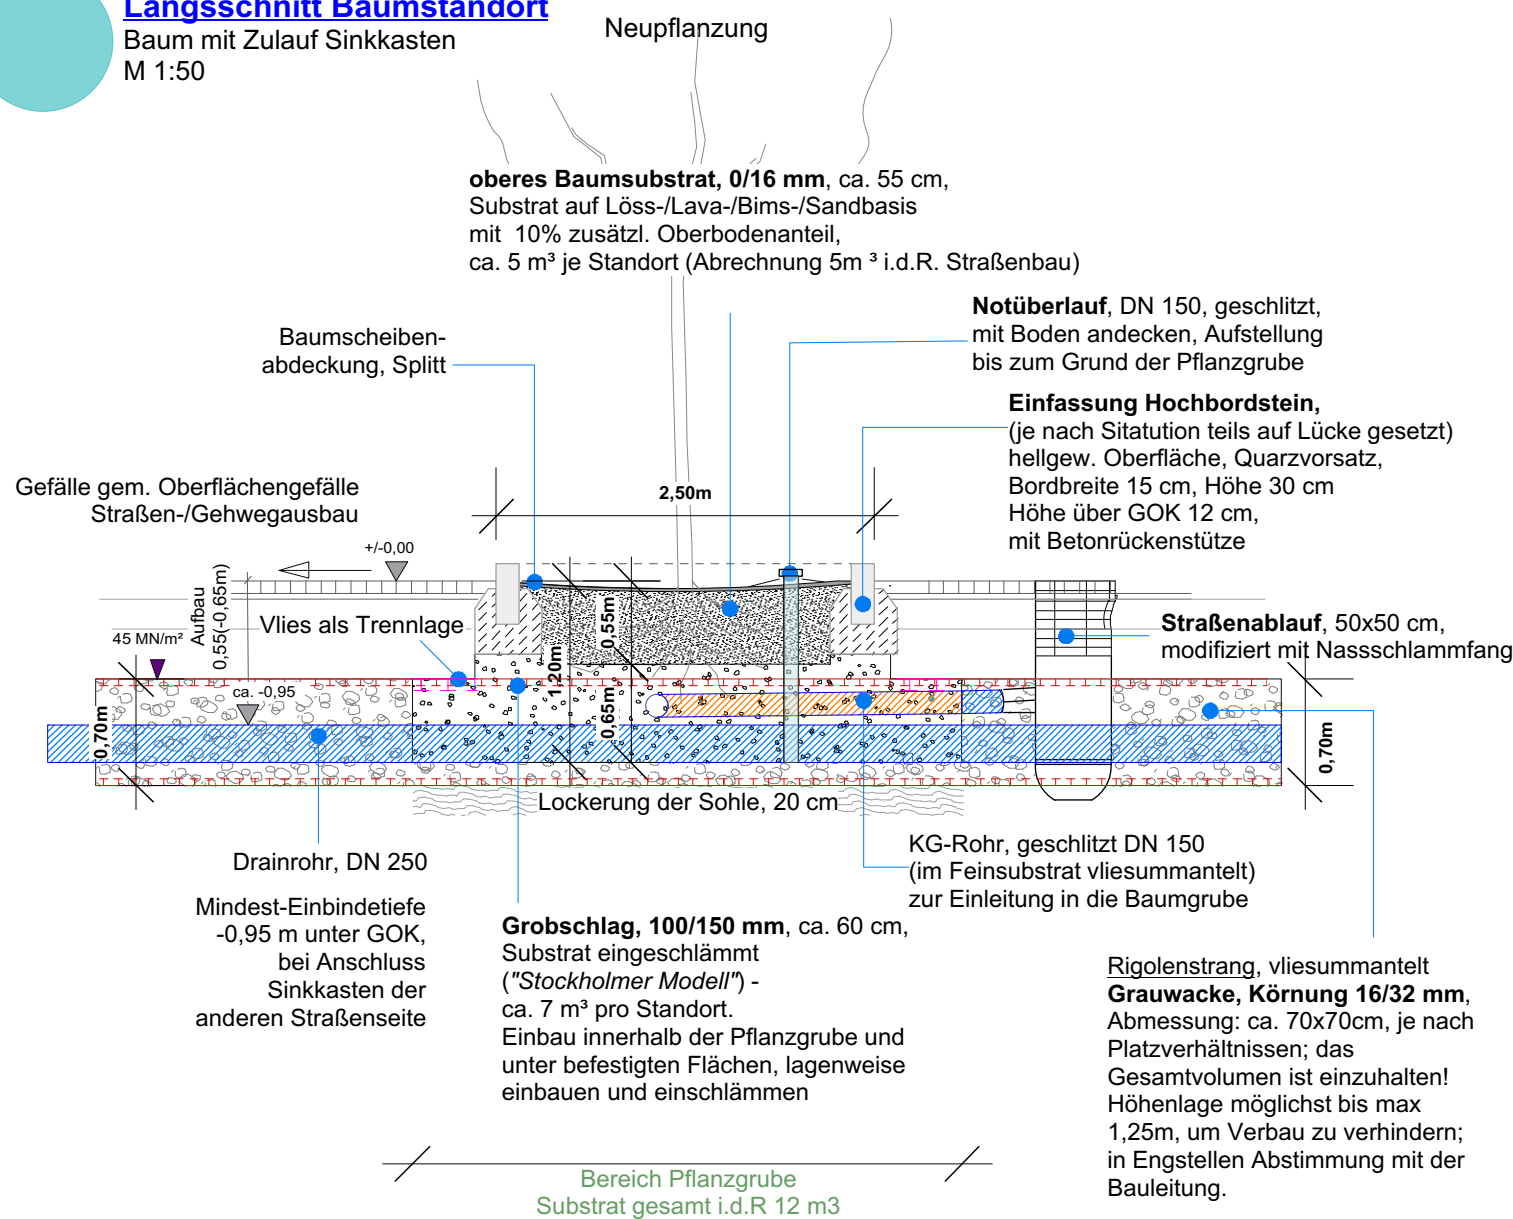

c	Anpassung-Drainrohr, Rigolenstrang..	FM	03.02.2020
b	Querschnitt Rigole	FM	13.11.2019
a	Rigolenstrang im Schnitt, Schnitt Bezeichnung	FM	11.11.2019
Index	Art der Änderung	Name	Datum

Alle Angaben der Planung wie z.B. Maße, Höhenangaben etc. sind vor Ort eigenverantwortlich aufzunehmen. Bei Unstimmigkeiten sind rechtzeitig vor der Ausführung die betreffenden Planungsbeteiligten zu informieren.

Bauherr	STADT BOGHUM Tiefbauamt - Abteilung Straßen	Unterschrift
Planung/ Bauleitung	DANIELZIK LEUCHTER +PARTNER Menzelstraße 43, 47053 Duisburg	Unterschrift
Projekt	Umgestaltung Wasserstraße von 'Am Wiesengrund' bis 'Königsallee'	Datum: 03.09.2019
Planinhalt	Bereich Baumrigolen Details Baumstandorte	Plan-Nr.: 2 c
Planstufe	Ausführungsplanung	Maßstab: 1:50