
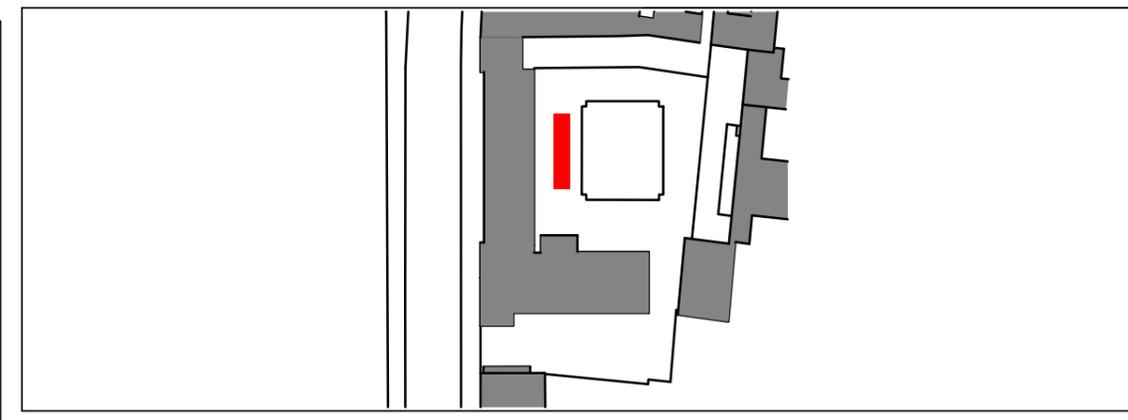


Prinzipschnitt Baumrigole

Leistungsgrenze TB —

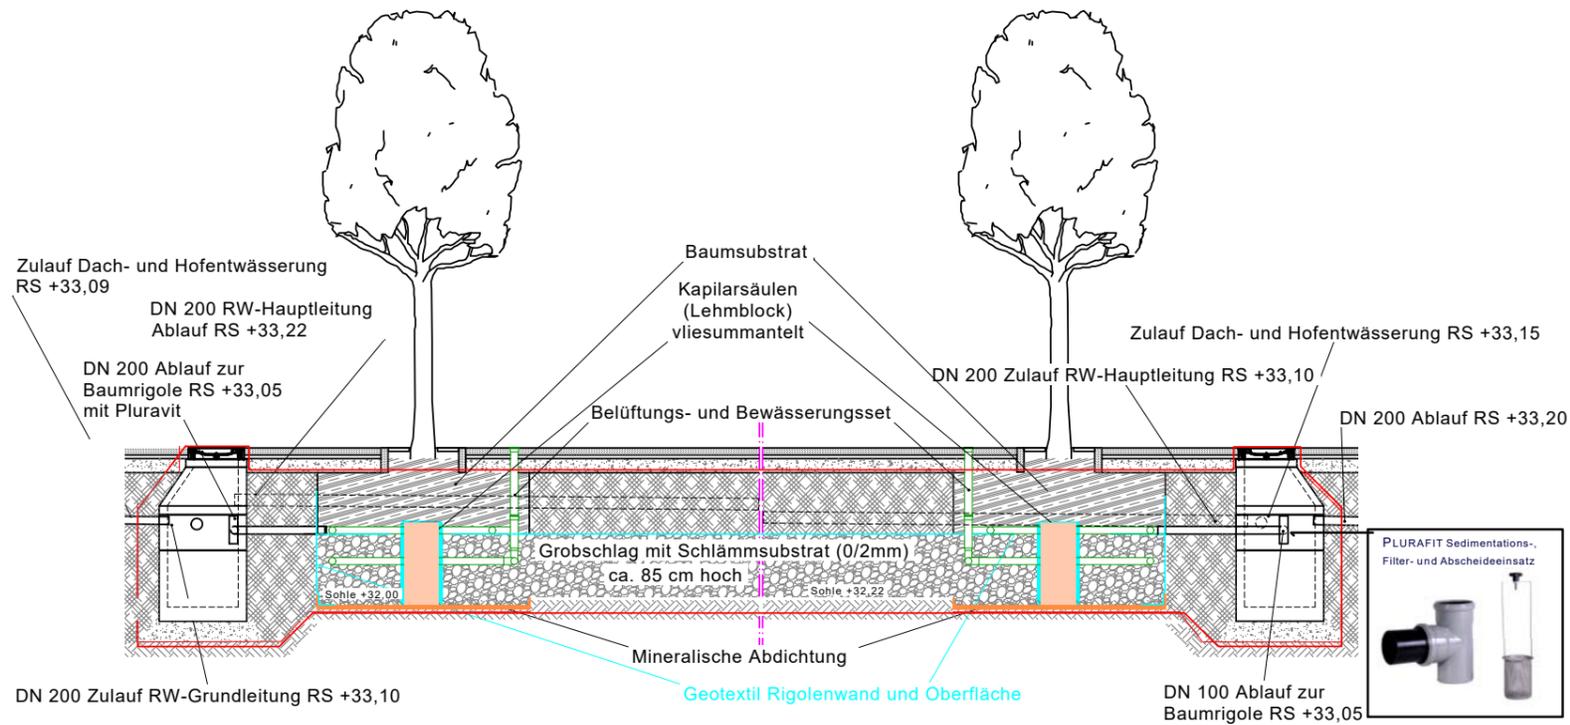

Bundesamt für Bauwesen und Raumordnung
Referat V5
 Straße des 17. Juni 112
 10623 Berlin
 Telefon 030 184-01-0
 Telefax 030 184-01-1270


BV-Nr. 06247	Bauvorhaben Außen-Anlagen	Bauherr/Nutzer Bundesliegenschaft
Blattgröße A3	Kurzbezeichnung Plan SN001	
Maßstab 1:100	Zeichnung Schnitte Baumrigole Sanitär in Außenanlagen	

Gewerk Freiflächen	Planverfasser Freianlagen planung.freiraum
Datum 18.09.2022	Richard-Sorge-Straße 73, 10249 Berlin TEL: 030/42089642 FAX: 030/42089678 info@planungfreiraum.de

Gewerk AW außen	Planverfasser TGA AKUT Partner	AKUT Umweltschutz Ingenieure Burkard und Partner mbB Wattstraße 10 • 13355 Berlin Tel.: 030/814 54 60 -0; Fax: -19 e-mail: mail@akut-umwelt.de
Datum 14.10.2022		

Gewerk	Planverfasser Ausführende Firma
Datum	

Schnitt C - C

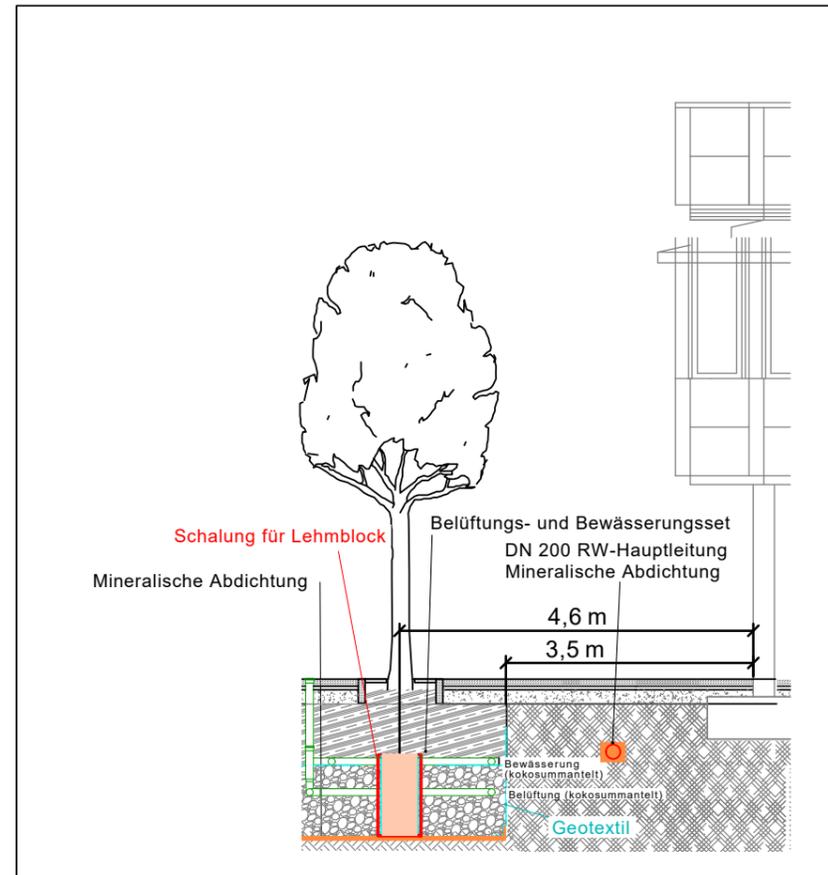

Schnitt D - D

Diese Zeichnung, einschließlich der technischen Angaben, ist unser Eigentum. Sie ist auf Verlangen, einschließlich eventuell angefertigter Kopien, zurückzugeben. Sie darf Dritten weder im Original noch in Kopie oder auf eine andere Weise - gleich welcher Art - zugänglich gemacht werden. Mitteilung des Inhalts ist nicht gestattet.