MALL-Kombi-Behälter

Löschwasser ca. 100 m³
+ Regenspeicher ca. 40m³
+ Regenrückhaltebecken ca. 30m³

SCHNITT

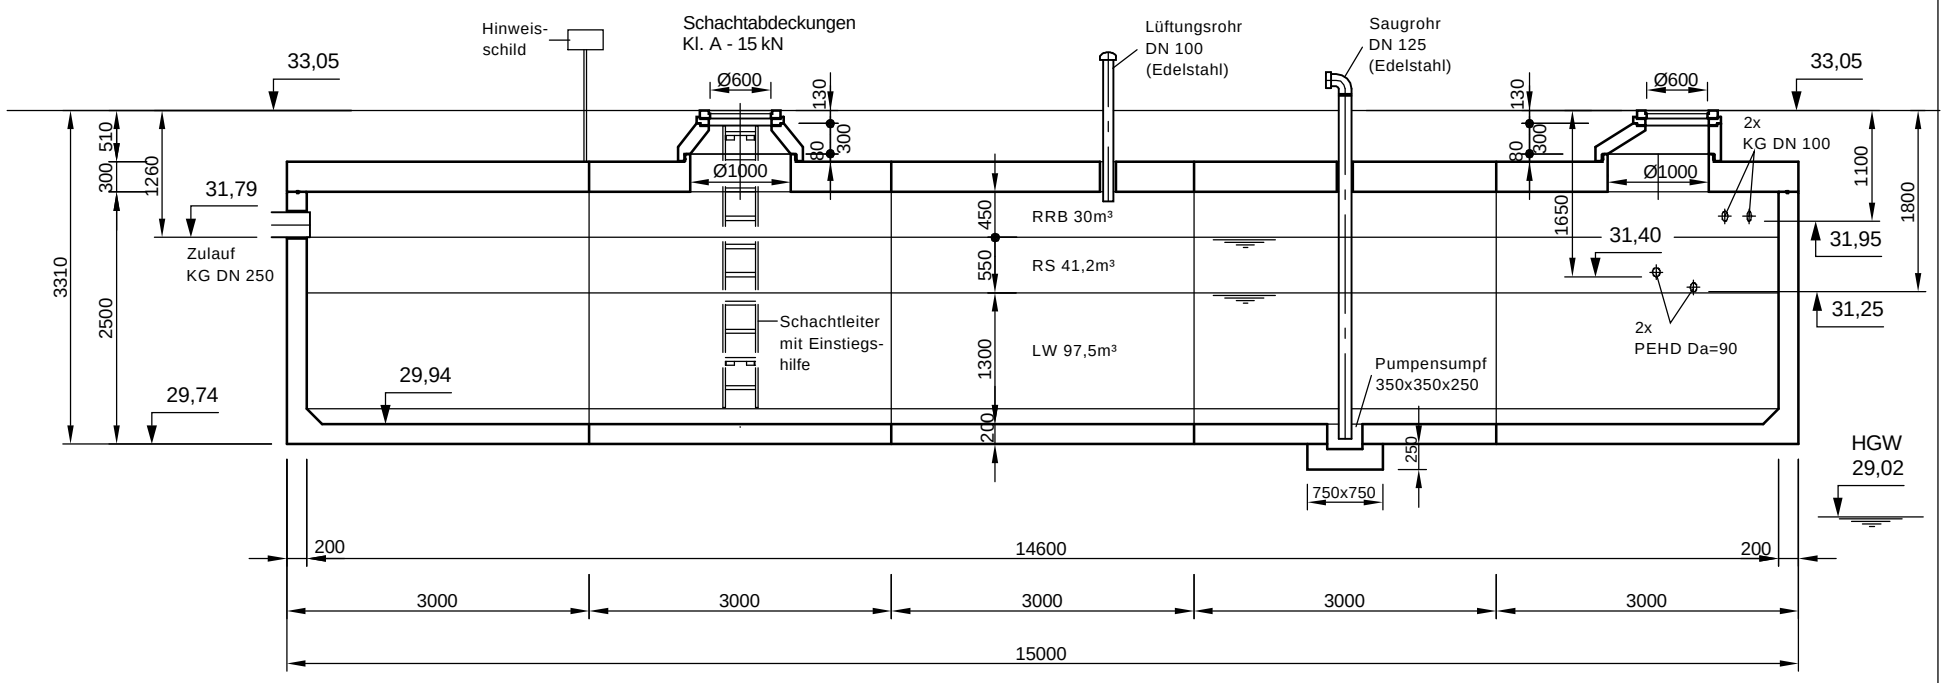

GRUNDRISS

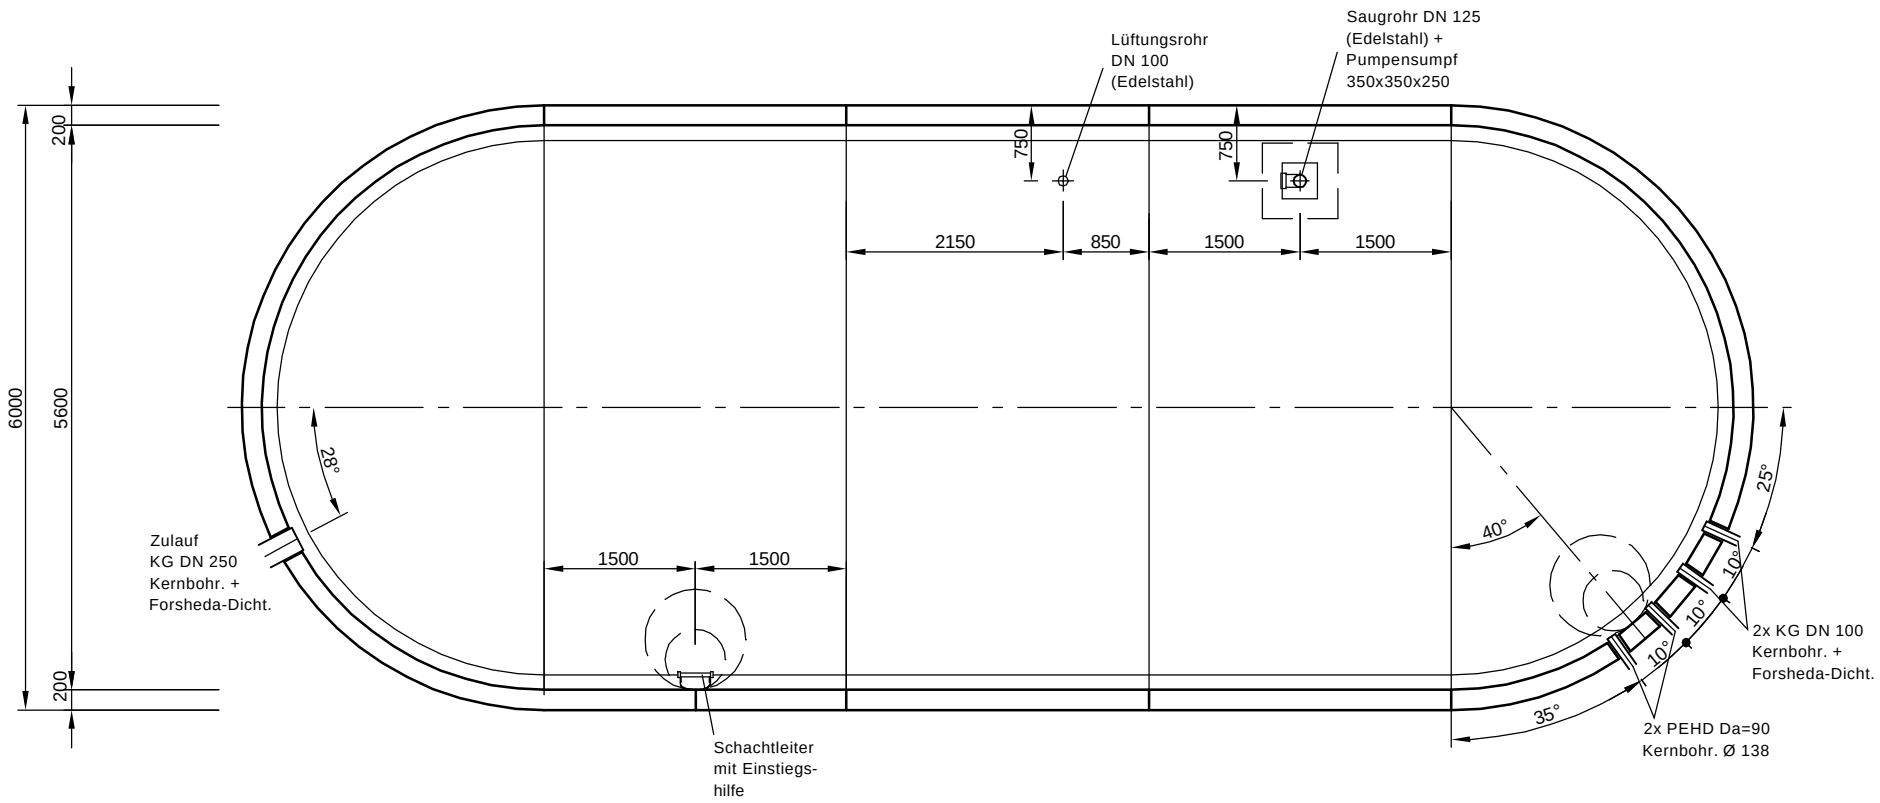

Nur im A3-Format maßstäblich!

mall umweltsysteme
Roßlauer Str. 70 • D - 06869 Coswig
Telefon 0 34903/500 - 0 • Telefax 0 34903/500 - 600

Änderungen vorbehalten						
					Datum	Name
				Bearb.:	12.11.09	AJarisch
				Gepr. :		
				Norm :		
				Sachbearbeiter :		Gehring
				Werkstoff:		
Zust.	Änderung	Datum	Name			

Für diese Technische Zeichnung behalten wir uns alle Rechte vor

Benennung: BV: Wisch

Zeichnungs-Nr.: FB-LB-GB-P10174

Ers.f.: Ers.d.:

Masstab: 1:75

Blatt von Blatt