


Legende	
	Zisterne
	Betriebswasser
	Trinkwasser
	Beschickung Versickerungsfläche
	Zuleitung Regenwasser
	Hauptwasserleitung
	Vollsickerrohre
	Steuerleitung sensor
	Leerrohr
	Baugrube / Graben
	Grundstücksgrenze
	Versickerungsfläche
	Schacht Bestand
	Messschacht / Kontrollschacht / Sammelschacht Neu
	Baum

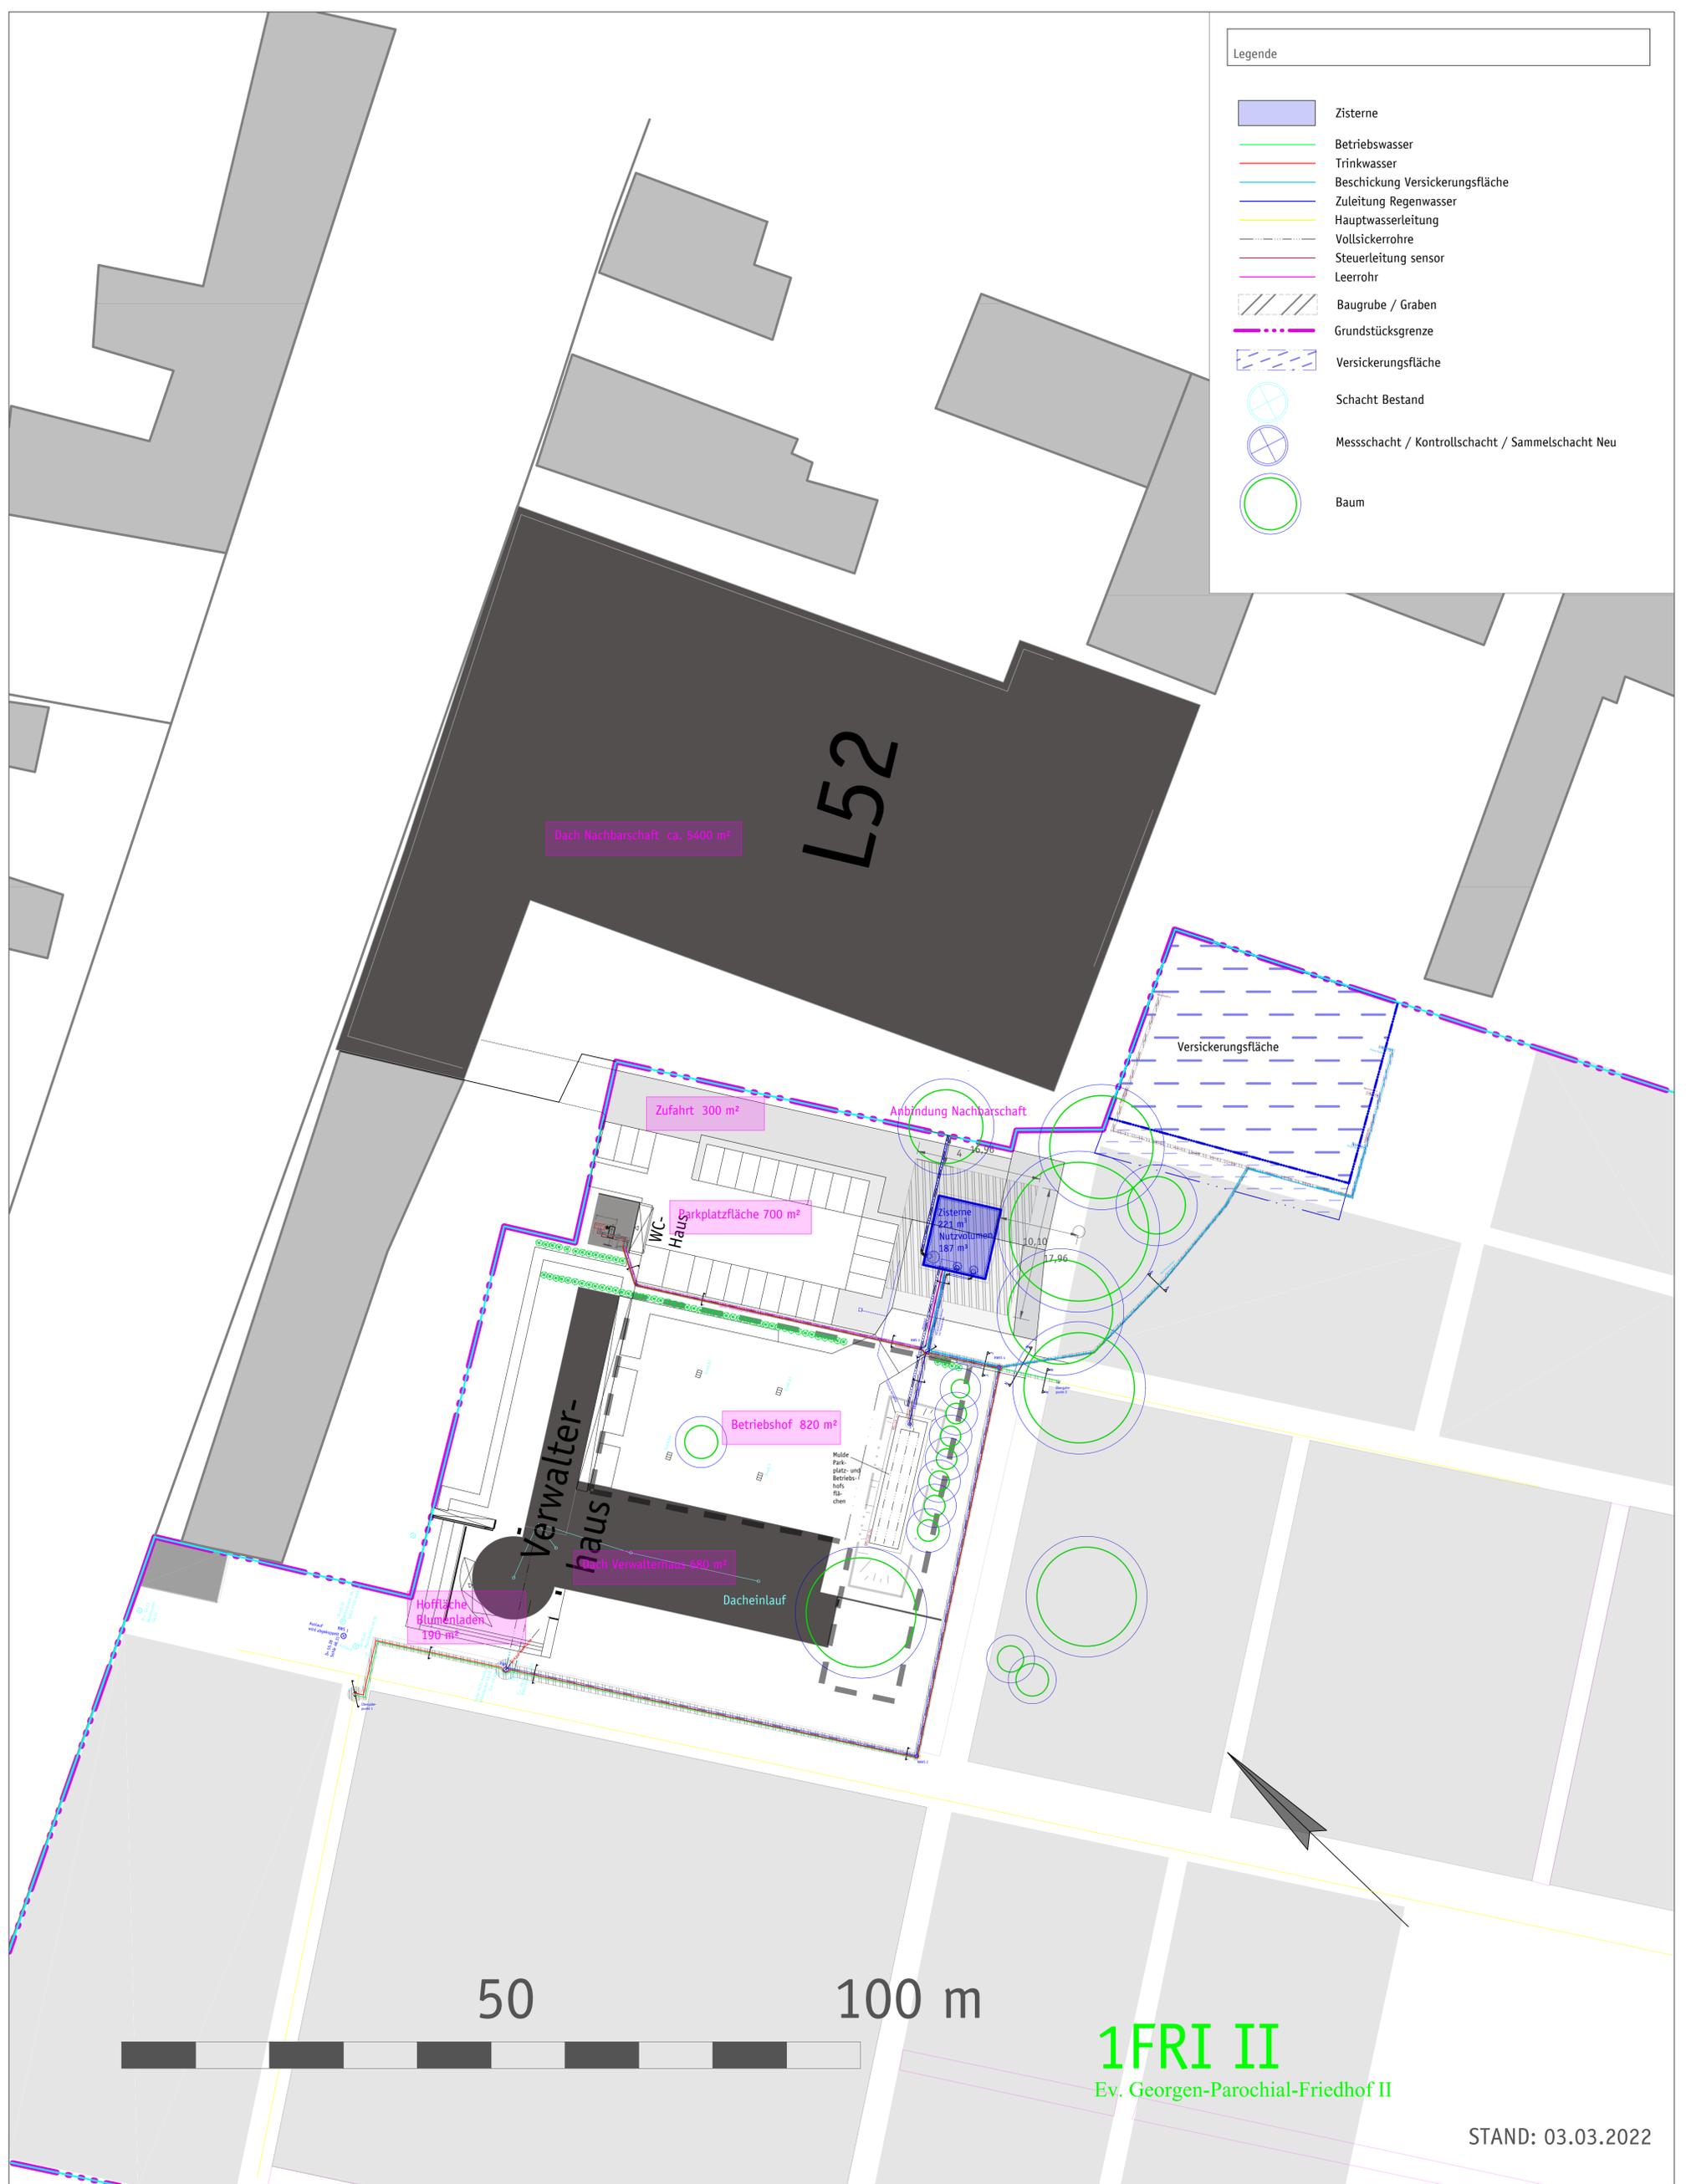

1FRI II

Ev. Georgen-Parochial-Friedhof II

STAND: 03.03.2022

PROJEKT
 Maßnahmen zur Klimaanpassung
 auf Friedhöfen des EVFBS im Bezirk Friedrichshain-Kreuzberg
 Standort 1FRI Landsberger Allee

BAUHERR
 Evangelischer Friedhofsverband Berlin Stadtmitte
 Geschäftsstelle
 Südsterm 8-10
 10961 Berlin

PLANER
 OIKOTEC Ingenieur*innen GmbH
 Am Treptower Park 44 - 12435 Berlin Tel 030-53604590



1. Pläne nicht skalieren. Maßgeblich ist die Bemaßung.
2. Alle Maße sind in Meter angegeben, soweit nicht anders gekennzeichnet.
3. Alle Maße sind am Bau zu prüfen.

HINWEIS
 XXXX XXXX

PLANINHALT			
Lageplan - Verortung Zisterne			
STATUS			
Bauantrag - Sonderbau			
GEZEICHNET		GEPR./FREIG.	FORMAT
tva			DIN A1
STAND: 03.03.2022		MASSTAB 1/400	
ERSTELL-DAT: 03.03.2022			