



Schnitt BB' Zisterne

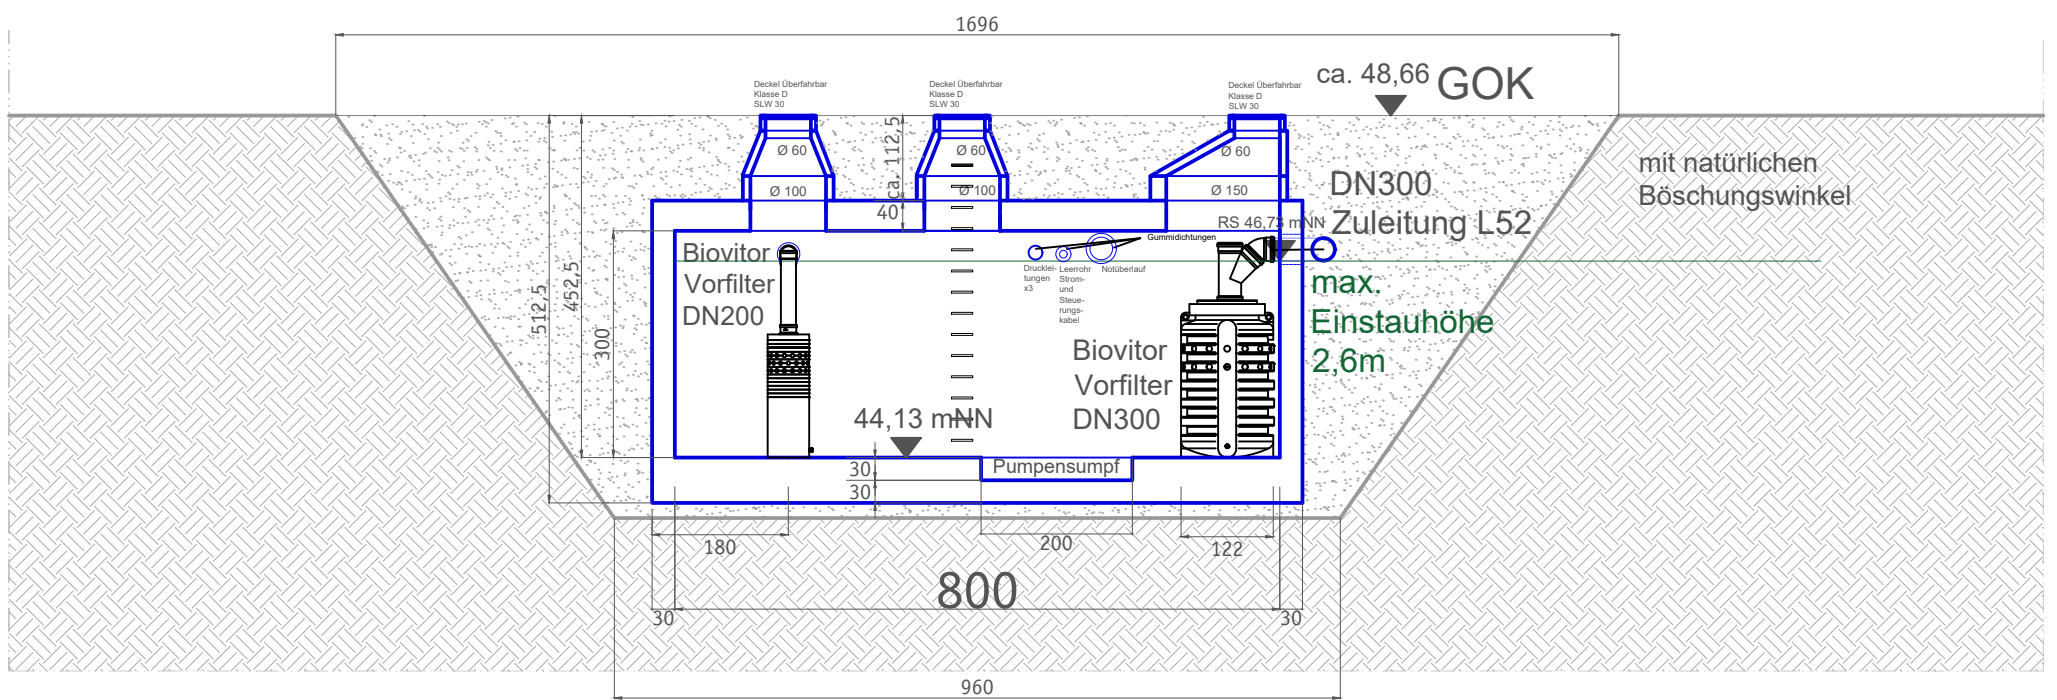

Schnitt A'A Zisterne

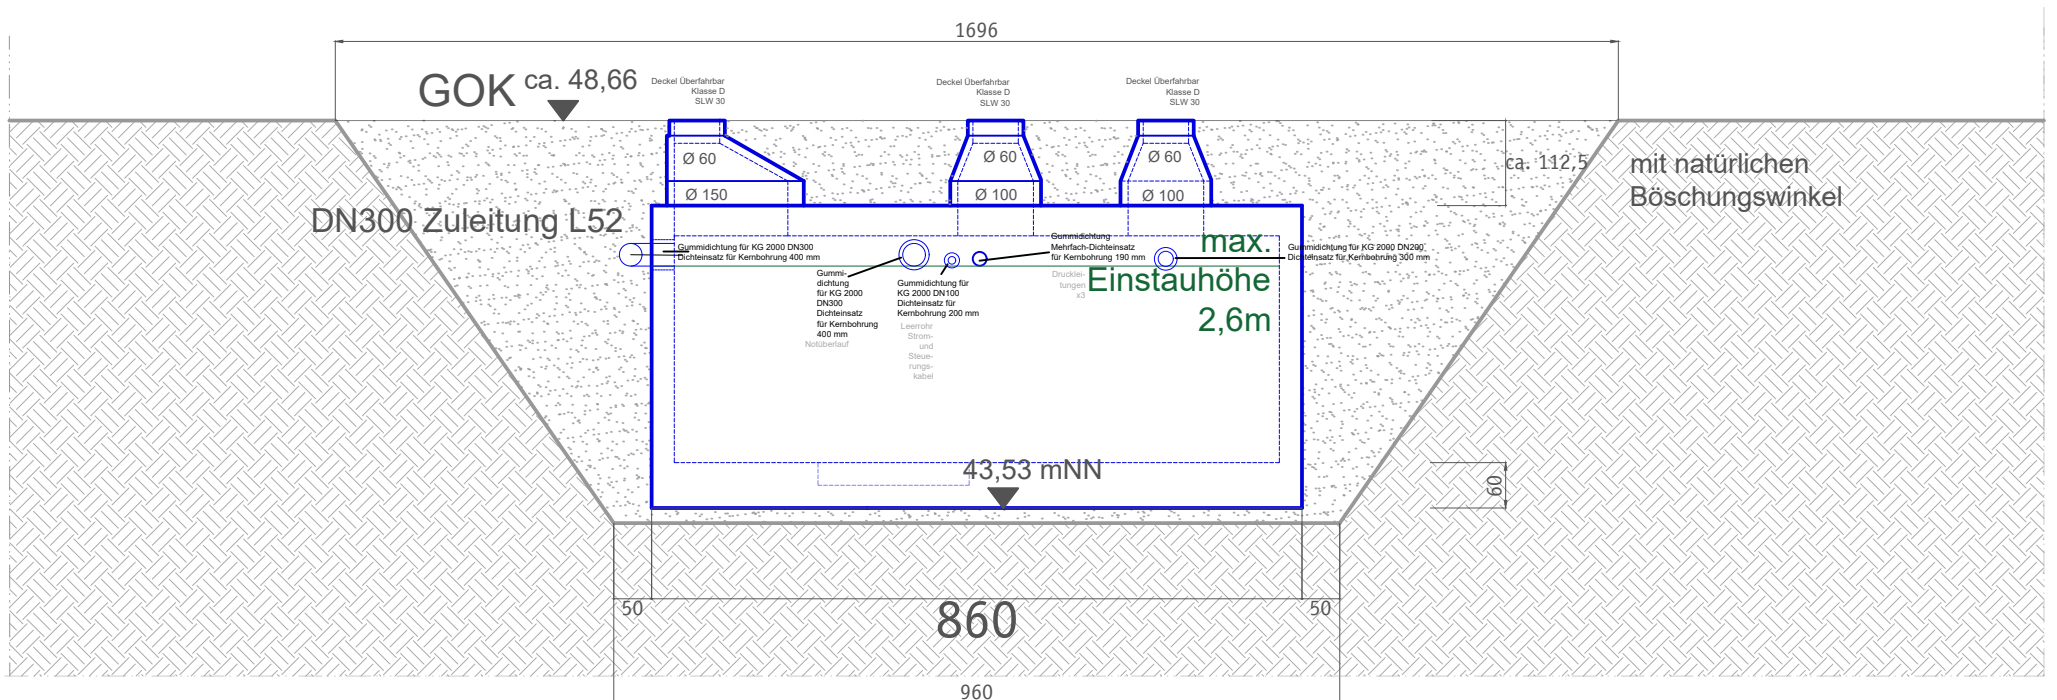

Schnitt CC' Zisterne



STAND: 03.03.2022

PROJEKT Maßnahmen zur Klimaanpassung auf Friedhöfen des EVFBS im Bezirk Friedrichshain-Kreuzberg Standort 1FRI Landsberger Allee			PLANINHALT Schnitte AA, BB und CC Zisterne mit Baugrube			
BAUHERR Evangelischer Friedhofsverband Berlin Stadtmitte Geschäftsstelle Südsterm 8-10 10961 Berlin	PLANER OIKOTEC Ingenieur*innen GmbH Am Treptower Park 44 - 12435 Berlin Tel 030-53604590		1. Pläne nicht skalieren. Maßgeblich ist die Bemaßung. 2. Alle Maße sind in Meter angegeben, soweit nicht anders gekennzeichnet. 3. Alle Maße sind am Bau zu prüfen. HINWEIS XXXX XXXX.	STATUS Bauantrag - Sonderbau	MASSSTAB 1/100	
			GEZEICHNET hva	GEPR./FREIG svh	FORMAT DIN A3	STAND: 03.03.2022 ERSTELL-DAT: 25.01.2022