



Lageplan, M 1:100
Bestand: Anschluss an Mischwasserkanal



Lageplan, M 1:100
Abkopplung eines Parkplatzes vom Mischwasserkanal mittels Rigole, Investitionsszenario 3

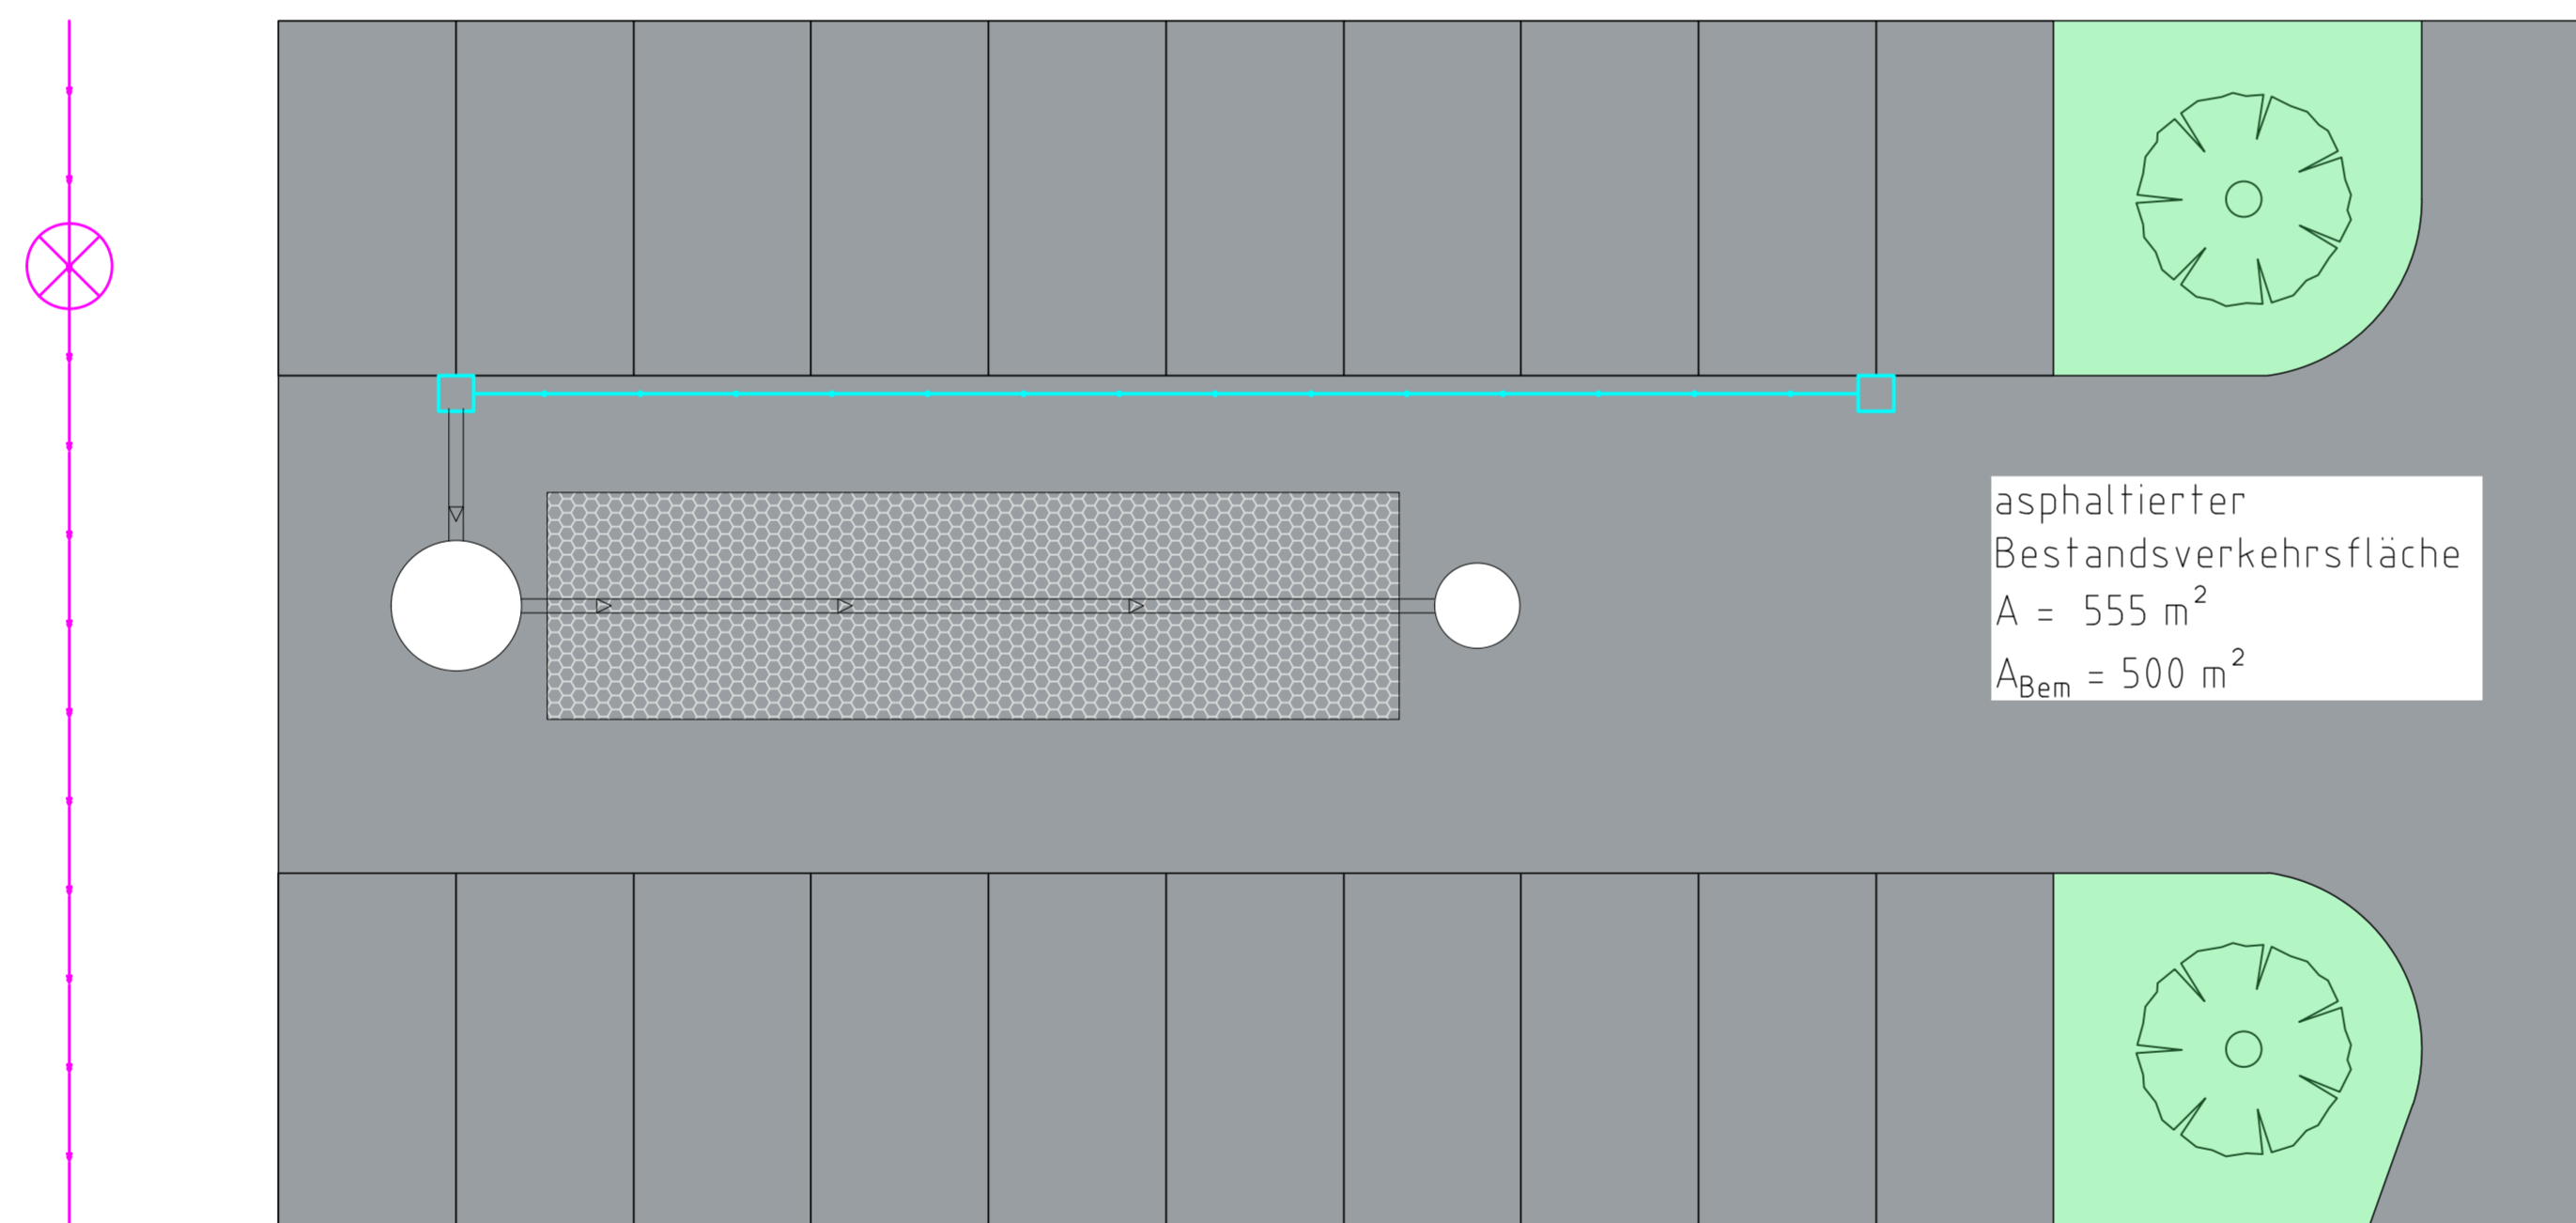

Längsschnitt, M 1:100
Abkopplung eines Parkplatzes vom Mischwasserkanal mittels Rigole, Investitionsszenario 3

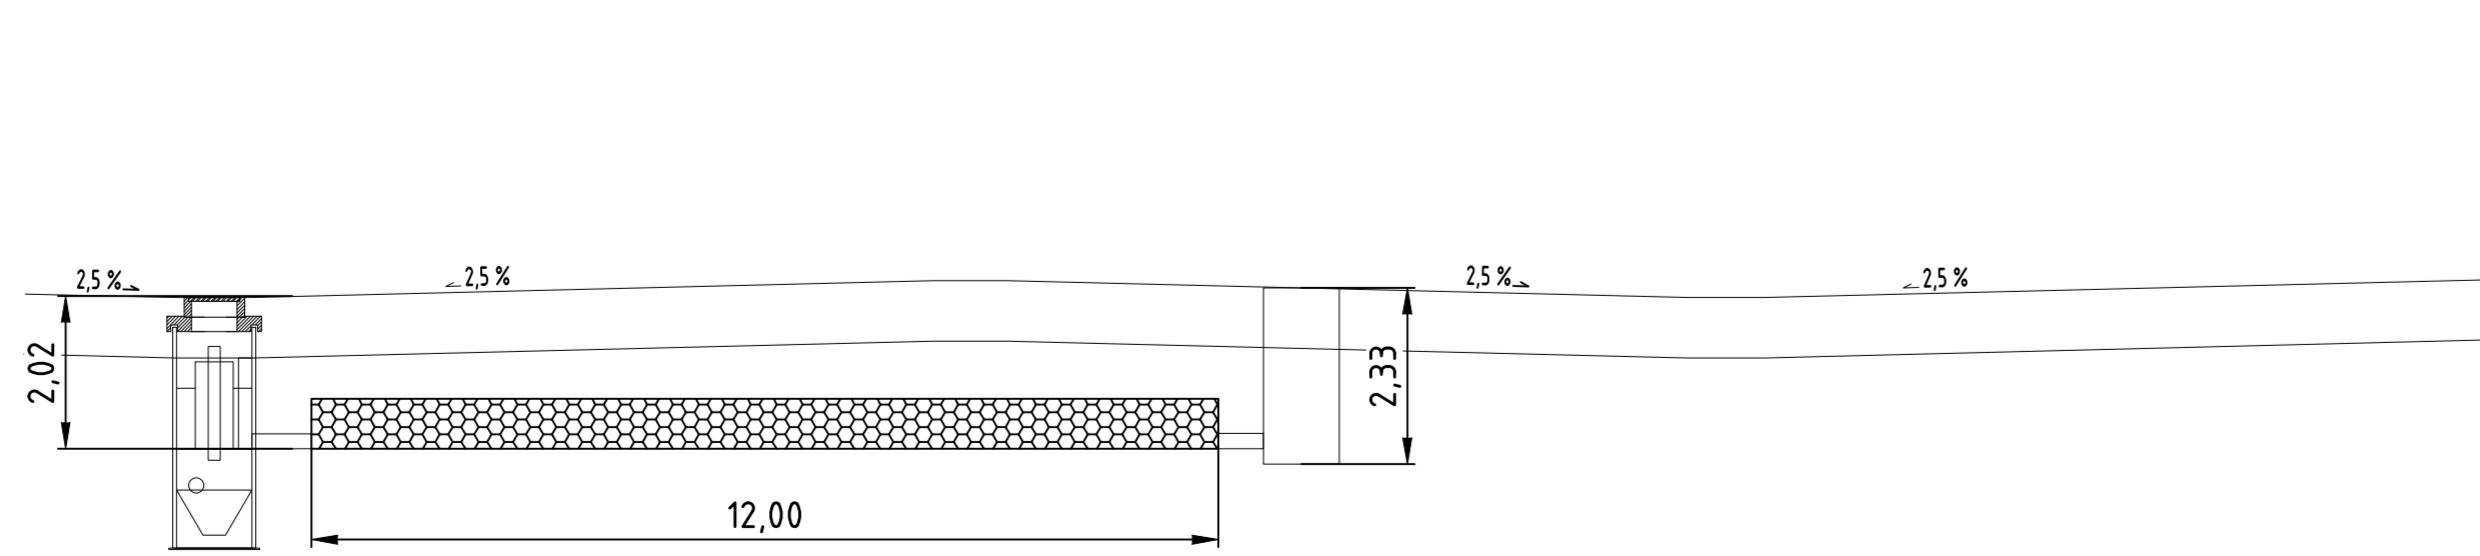

Investitionsszenario 3
Neubau Parkplatzentwässerung, semizentrale Vorreinigung, wenig Platz, keine Bäume und Leitungen, ->Z2 Bodenkontamination, unter asphaltierter Bestandsverkehrsfläche, vorhandene Sink-kästen umschließen an Rigole, A_{Bem}:As = 13:1, T = 5a

Berliner Regenwasseragentur

Berliner Regenwasseragentur
Neue Judenstraße 1
10179 Berlin

Sieker
Die Regenwasserexperten
The Stormwater Experts

Ingenieurgesellschaft Prof. Dr. Sieker mbH
Rennbahnallee 109A
D-15366 Hoppegarten
Tel.: +49 3342 3595-0
www.sieker.de

Ökonomische Analyse

Anlage	R3
Plan Nr.	
Maßstab	1:100
Projekt Nr.	1246

Element: Rigolen
Investitionsszenario 3

	Datum	Name
Erstellt	16.02.2022	K.Neidhart
Bearbeitet		
Geprüft		