


**Lageplan**  
M1:250

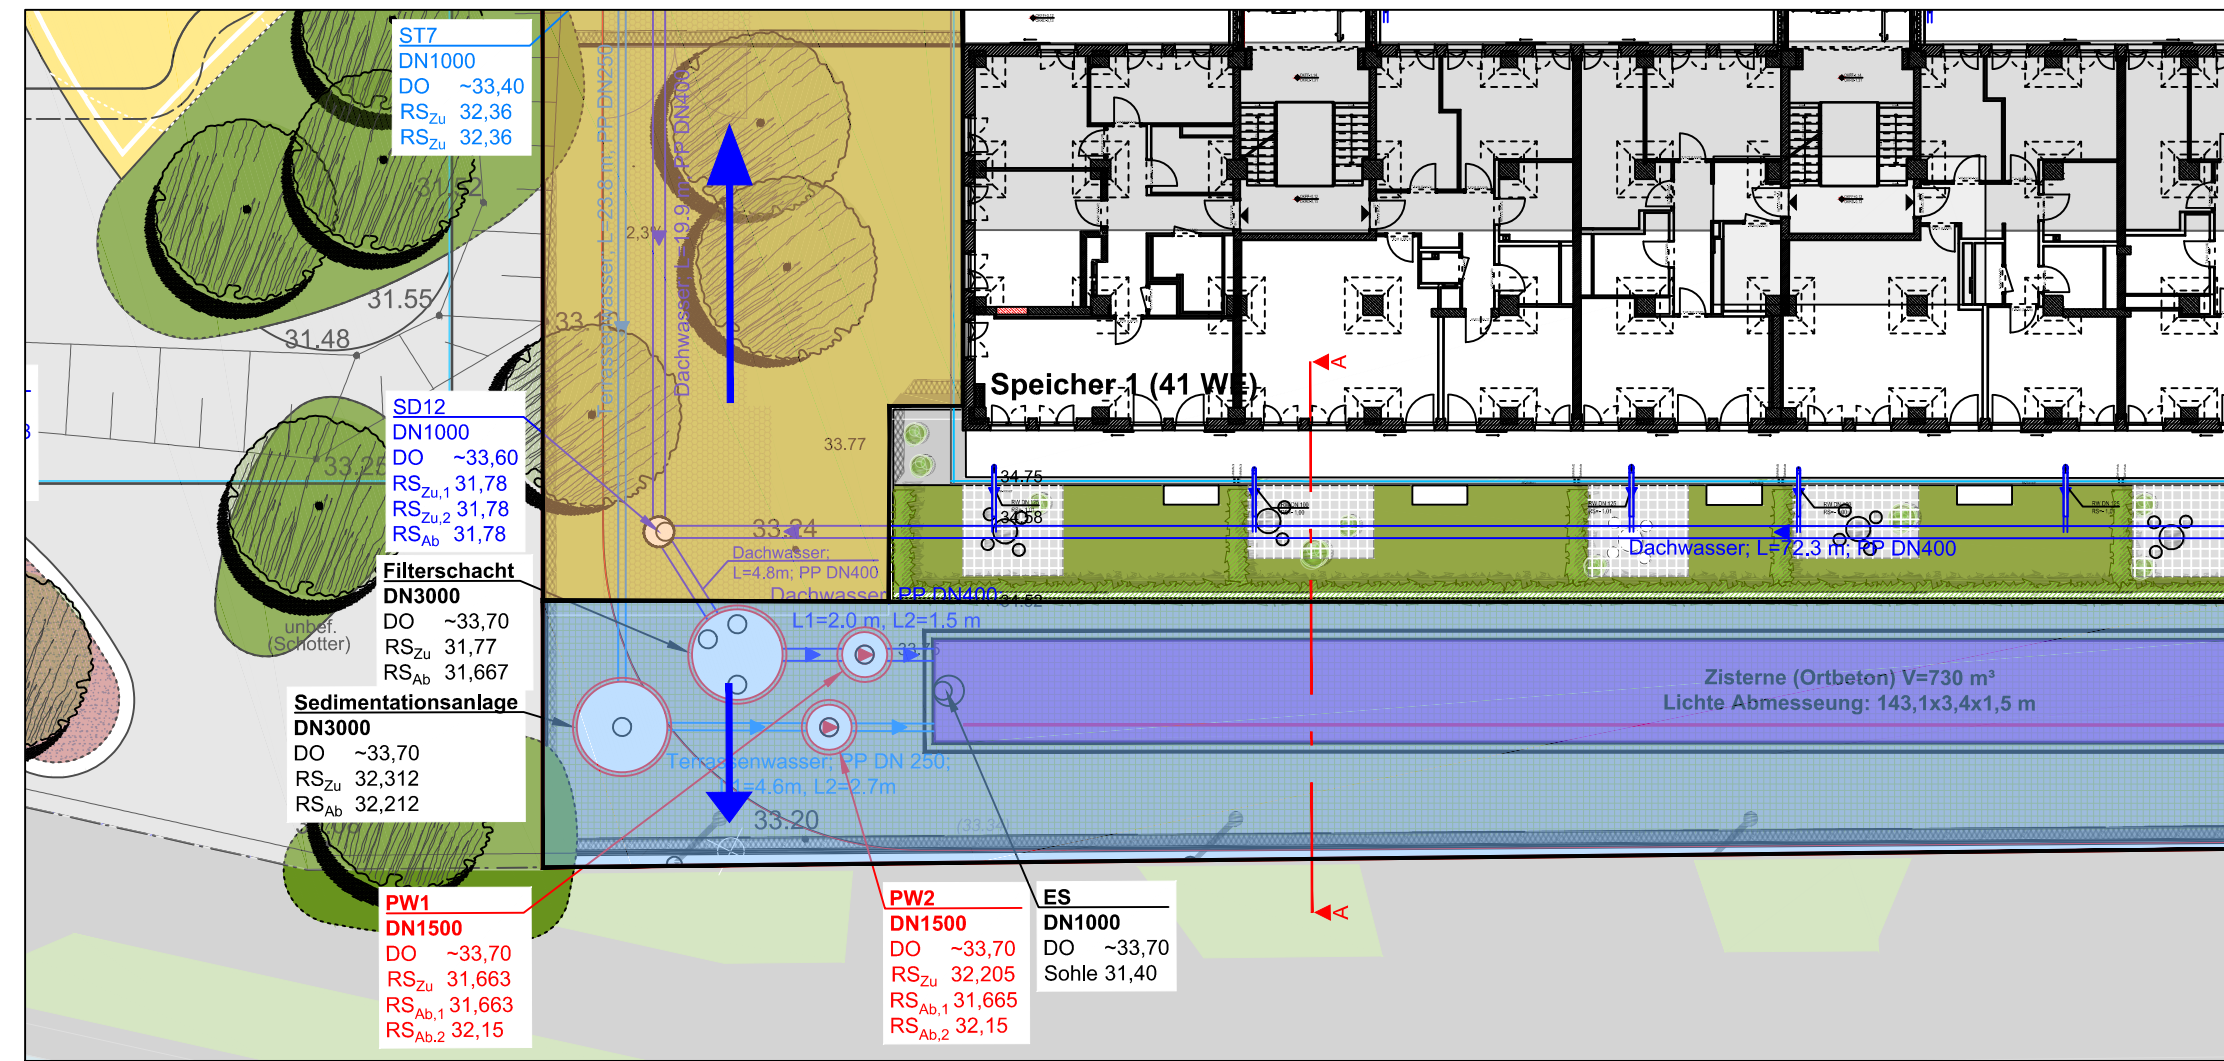

**Legende:**



- Beton**
- Mutterboden**
- Sand 0/2**
- Kies 4/16**
- Kies 16/32**

FÜR DIE AUSFÜHRUNG IST DIESE ZEICHNUNG IN ALLEN TEILEN BINDEND. DETAILZEICHNUNGEN IM JEWEILS GRÖßEREN MASSTAB HABEN GÜLTIGKEIT VOR PLANUNGEN IM KLEINEREN MASSTAB. ALLE PLANE SIND ZU VERWENDEN, UNSTIMMIGKEITEN SIND SOFORT ZU KLÄREN. ÄNDERUNGEN BEDURFEN DER ZUSTIMMUNG DES ARCHITEKTEN, MASSE SIND AM BAU ZU PRÜFEN.

INDEX	DATUM	GEZ	KOMMENTAR
01	13.10.2019	zhu	original

**ENTWURFSPLANUNG**

INGENIEURBÜRO **KRAFT** Planung wasserwirtschaftliche Anlage

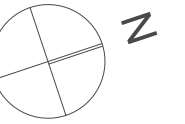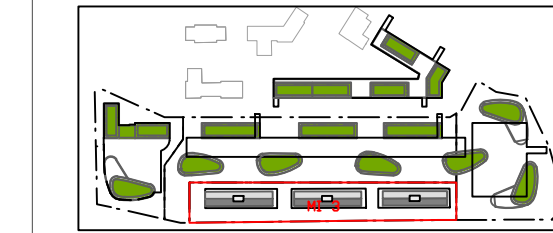

PROJEKT	PAR013 - Parkstraße 13 Havelkiesel Speicherbalett		
PLANINHALT	Schnitt Zisterne		
MASSTAB	1:50	INDEX	01
BAUHERR	WA2.2 + M13 BUWOG Parkstraße Development GmbH Rankestraße 21 10789 Berlin Tel. +49 (0)30 3385 39 1900		
OBJEKTPLANUNG	BRH Generalplaner GmbH Mecklenburgische Straße 32, 14197 Berlin  T +49 30 69 59 24 - 0 F +49.30.69 59 24 - 22 mail@brh-berlin.de www.brh-berlin.de		
FREIANLAGENPLANUNG	Büro Stefan Wallmann Landschaftsarchitekten BDLA Fürst-Bismark-Straße 20 13469 Berlin  F +49 30 417 05 67 0		
TRAGWERKSPLANUNG	LHT Lichtenau Himbürg Tebarth Bismarckstraße 78 10627 Berlin  F +49 30 34 34 92 13		
BRANDSCHUTZ	LHT Lichtenau Himbürg Tebarth Bismarckstraße 78 10627 Berlin  F +49 30 34 34 92 13		
TECHNISCHE GEBÄUDEAUSRÜSTUNG	PLANTEAM SCHWARZ GmbH Knesebeckstraße 32 10623 Berlin  F +49 30 780 992 19		
BRUCHWASSERNUTZUNG	Ingenieurbüro Kraft Schmiljanstraße 7 12161 Berlin  F +49 30 851 66 16		
SCHALLSCHUTZ	Krebs und Kiefer Ingenieure GmbH Dovestraße 2-4 10587 Berlin  F +49 30 217 342 0		
UNTERSCHRIFT	BAUHERR	ARCHITEKT	
BLATTFORMAT	594 x 350 mm		
DATUM	13.10.2019		
DATEINAME	PARK_MI3_3_XX_FR_G_BN_XX_SC_00001_01_P		

**Schnitt A-A: Zisterne**  
M 1:50

