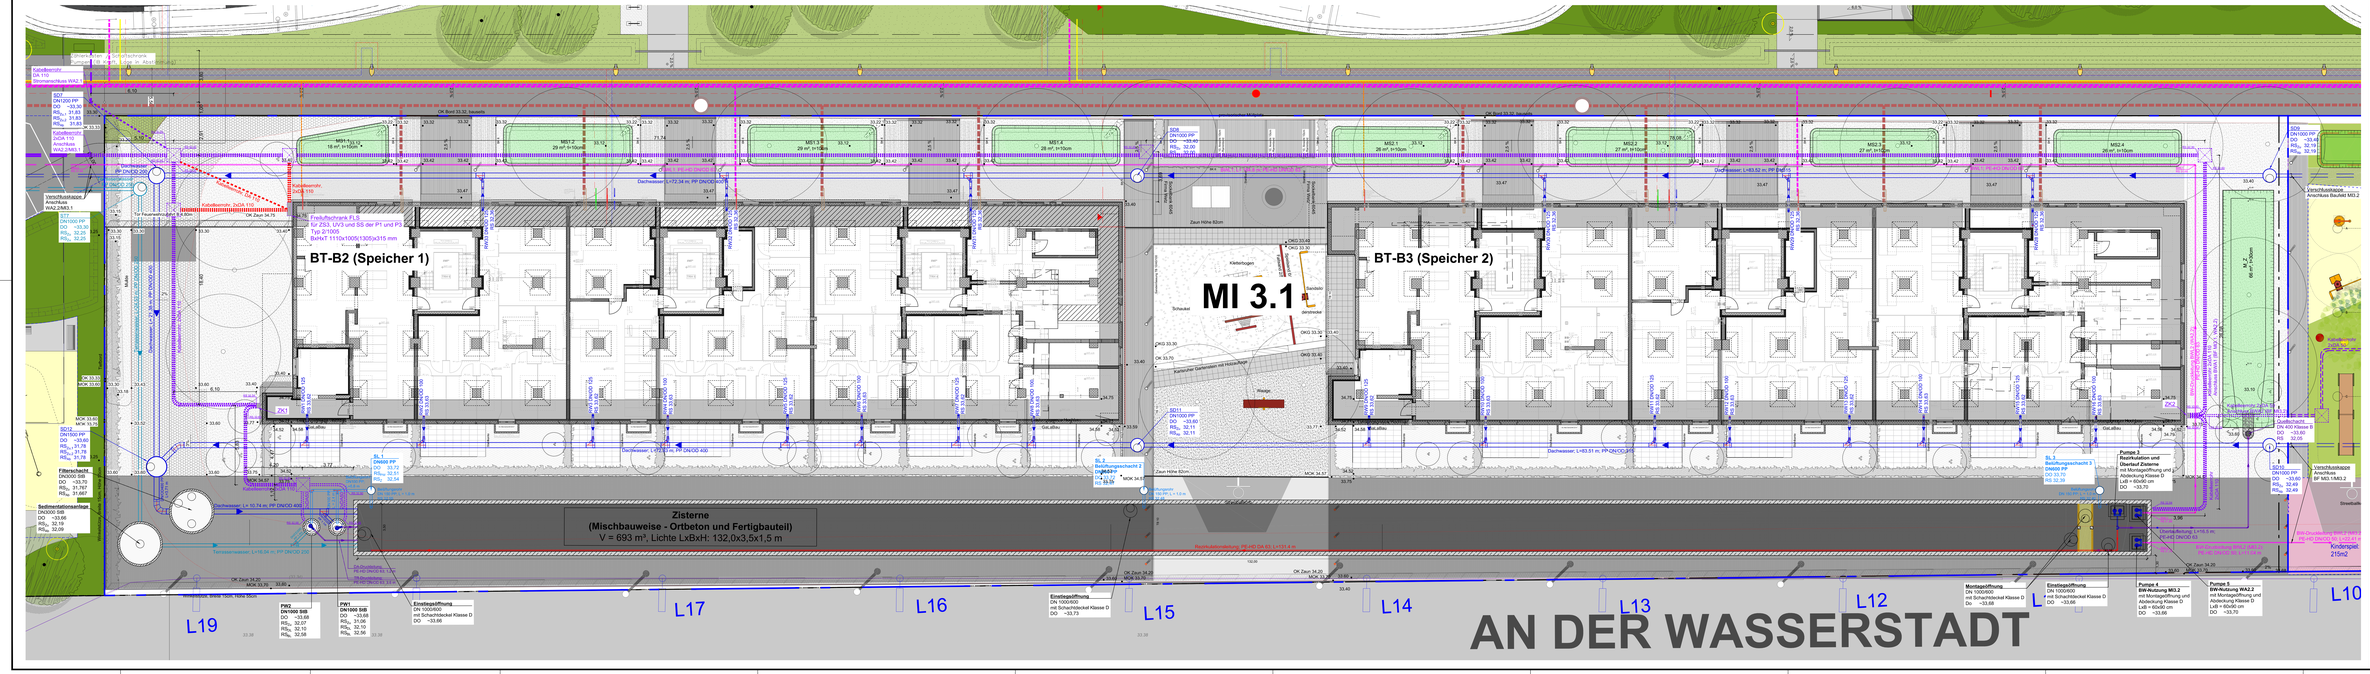

Legende Freiandgestaltung (BF MI3.1)

Legende Regenwasserbewirtschaftung

Planstand:
09.02.2021

Alle Maße sind am Bau zu prüfen!

Index	Änderung	Datum
01	Original	22.04.2020
02	Anpassung Position PW	15.06.2020
03	Anpassung Position Zisterne, Pumpsumpfes, Kabelleerrohr	10.08.2020
04	Änderung Montageöffnung Zisterne, Beifüllungsstr.	24.07.2020
05	Anpassung Kabelleerrohr	08.10.2020
06	Ergänzung Freilufschrank, Kabelleerrohr und 2x Kopfloch	09.02.2021

AUSFÜHRUNGSPLANUNG

PARKSTRASSE

Prinzipskizze

BF B2 | BF B3 | MI 3.1 | BF MI3

(Mitte)

± 0,00 = 34,63 m ü. NHN

Bauvorhaben:

Parkquartier Spandau
Umbau der Speichergebäude
B2 und B3 zu Wohngebäuden
Parkstraße 13, 13585 Berlin - Spandau

Planinhalt:

Baufeld MI3
Lageplan wasserwirtschaftliche Anlagen

Bauherr:
BUWOG - Parkstadt Development GmbH
Rankestraße 21
10789 Berlin

Architekt:
GFB Knauer & Schegera
Gesellschaft für Freiraumplanung, Landschaftsplanung und Design mbH
Handelsregistrar-Nr. 15621 Berlin
Tel.: 030 - 27 87 82 - 0 Fax: 030 - 27 87 82 - 29
E-Mail: zentrale@gfb-berlin.de

Planung - wasserwirtschaftliche Anlagen:
INGENIEURBÜRO KRAFT
Ingenieurbüro Kraft
Beratende Ingenieure für Wasserwirtschaft
Schöneberstraße 7, D-12161 Berlin
Tel.: +49 (0)30 / 82 22 84 - 0
Telefax: +49 (0)30 / 82 22 84 - 99

Erstellungsdatum	Plan-Nr.			
13.10.2019	PWW_MI3_1_XX_FR_A_BN_XX_LP_00001_06_F			
Bearbeiter:	Format:	Maßstab:	Datum:	Index:
JTu /	1900 x 520	1:100	22.04.2020	06