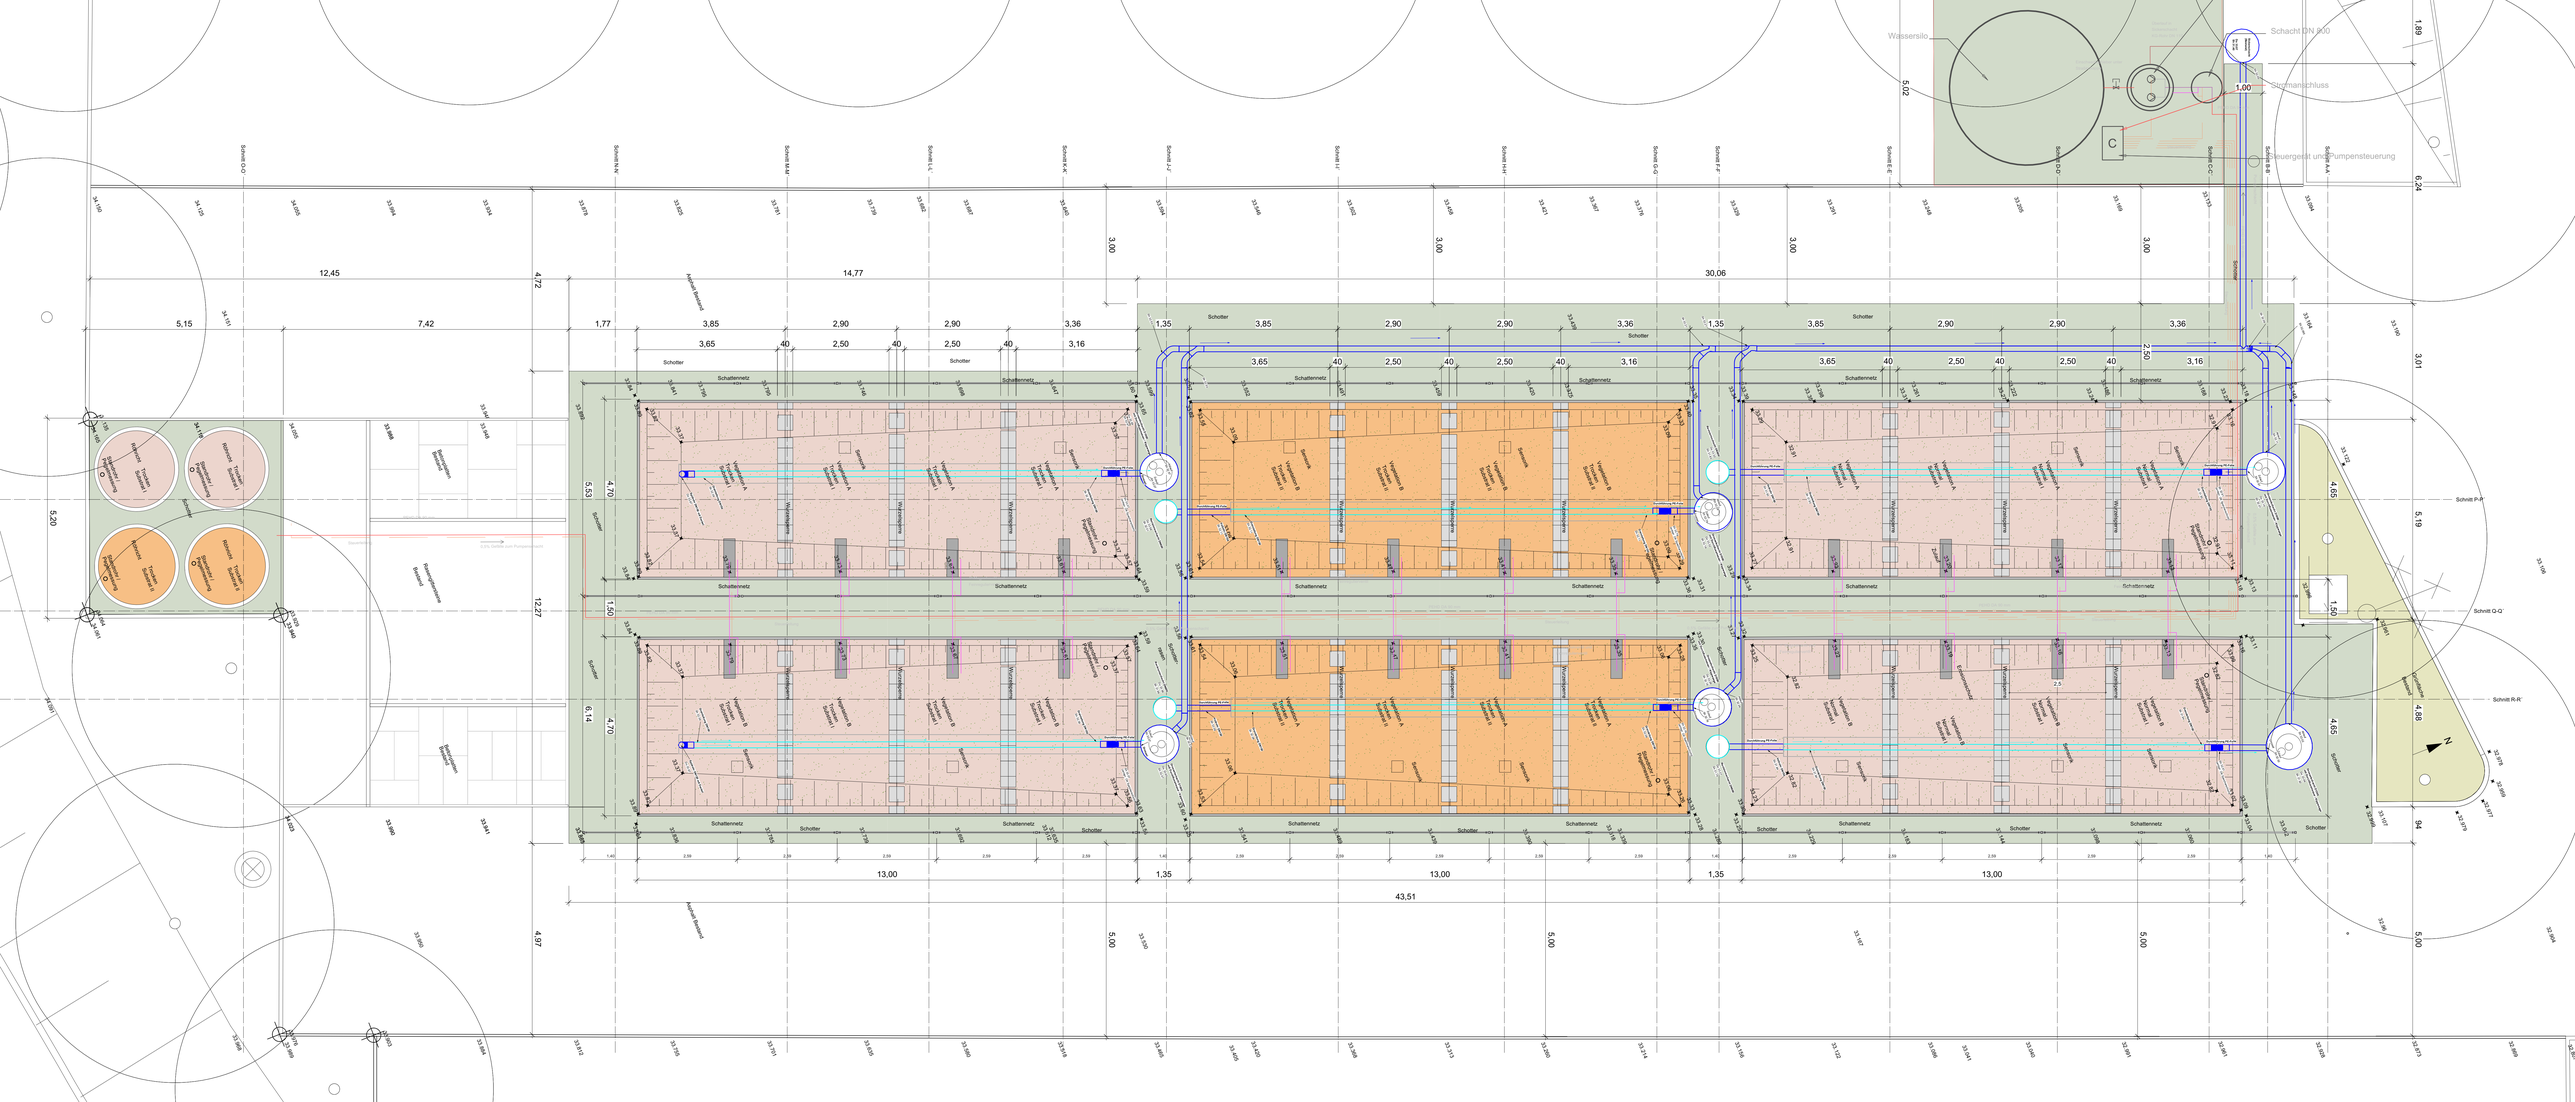
Wassersilo
Schacht DN 800
Stormanschluss
Steuergerät und Pumpensteuerung
Schotter
Schattennetz
Schnitt P-P'
Schnitt Q-Q'
Schnitt R-R'
Schnitt A-A'
Schnitt B-B'
Schnitt C-C'
Schnitt D-D'
Schnitt E-E'
Schnitt F-F'
Schnitt G-G'
Schnitt H-H'
Schnitt I-I'
Schnitt J-J'
Schnitt K-K'
Schnitt L-L'
Schnitt M-M'
Schnitt N-N'
Schnitt O-O'
Achsmaß Bestand
12,45
14,77
30,06
5,15
7,42
1,77
3,85
2,90
3,36
3,65
2,50
3,16
1,35
13,00
43,51
5,53
6,14
4,70
12,27
4,97
5,20
4,72
3,00
5,00
6,24
3,01
5,19
4,65
4,88
1,50
1,00
5,02
1,89
94