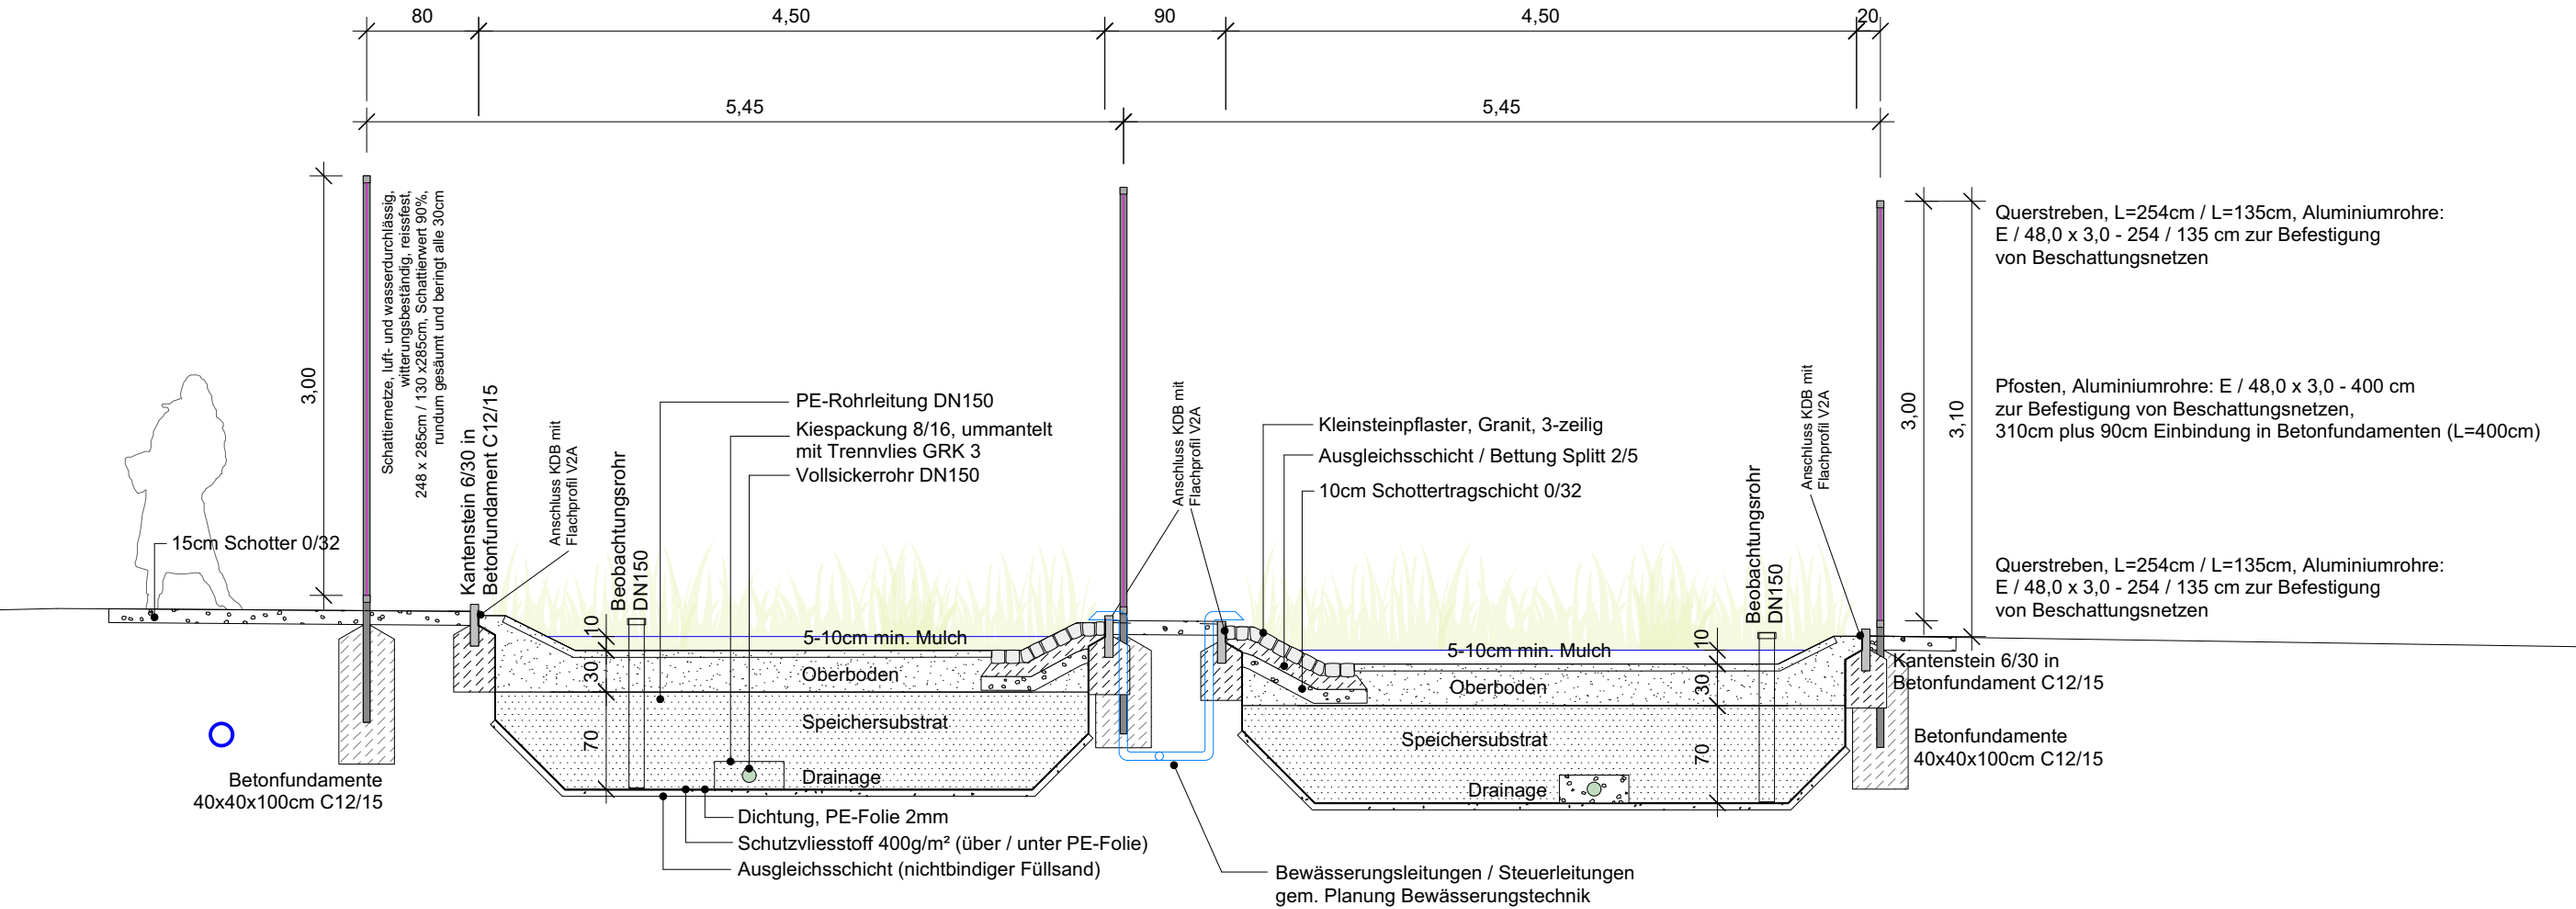
80
4,50
90
4,50
20
5,45
5,45
3,00
3,00
3,10
Schattiernetze, luft- und wasserdurchlässig, witterungsbeständig, reissfest, 248 x 285cm / 130 x285cm, Schattierwert 90%, rundum gesäumt und beringt alle 30cm
15cm Schotter 0/32
Kantenstein 6/30 in Betonfundament C12/15
Anschluss KDB mit Flachprofil V2A
Beobachtungsrohr DN150
PE-Rohrleitung DN150
Kiespackung 8/16, ummantelt mit Trennvlies GRK 3
Vollsickerrohr DN150
Anschluss KDB mit Flachprofil V2A
Kleinsteinpflaster, Granit, 3-zeilig
Ausgleichsschicht / Bettung Splitt 2/5
10cm Schottertragschicht 0/32
Beobachtungsrohr DN150
Anschluss KDB mit Flachprofil V2A
Querstreben, L=254cm / L=135cm, Aluminiumrohre: E / 48,0 x 3,0 - 254 / 135 cm zur Befestigung von Beschattungsnetzen
Pfosten, Aluminiumrohre: E / 48,0 x 3,0 - 400 cm zur Befestigung von Beschattungsnetzen, 310cm plus 90cm Einbindung in Betonfundamenten (L=400cm)
Querstreben, L=254cm / L=135cm, Aluminiumrohre: E / 48,0 x 3,0 - 254 / 135 cm zur Befestigung von Beschattungsnetzen
10
30
70
5-10cm min. Mulch
Oberboden
Speichersubstrat
Drainage
10
30
70
5-10cm min. Mulch
Oberboden
Speichersubstrat
Drainage
Kantenstein 6/30 in Betonfundament C12/15
Betonfundamente 40x40x100cm C12/15
Betonfundamente 40x40x100cm C12/15
Dichtung, PE-Folie 2mm
Schutzvliesstoff 400g/m² (über / unter PE-Folie)
Ausgleichsschicht (nichtbindiger Füllsand)
Bewässerungsleitungen / Steuerleitungen gem. Planung Bewässerungstechnik