


← Entwässerungskaskade Budapestester Str. Entwässerungskaskade Keithstr. →

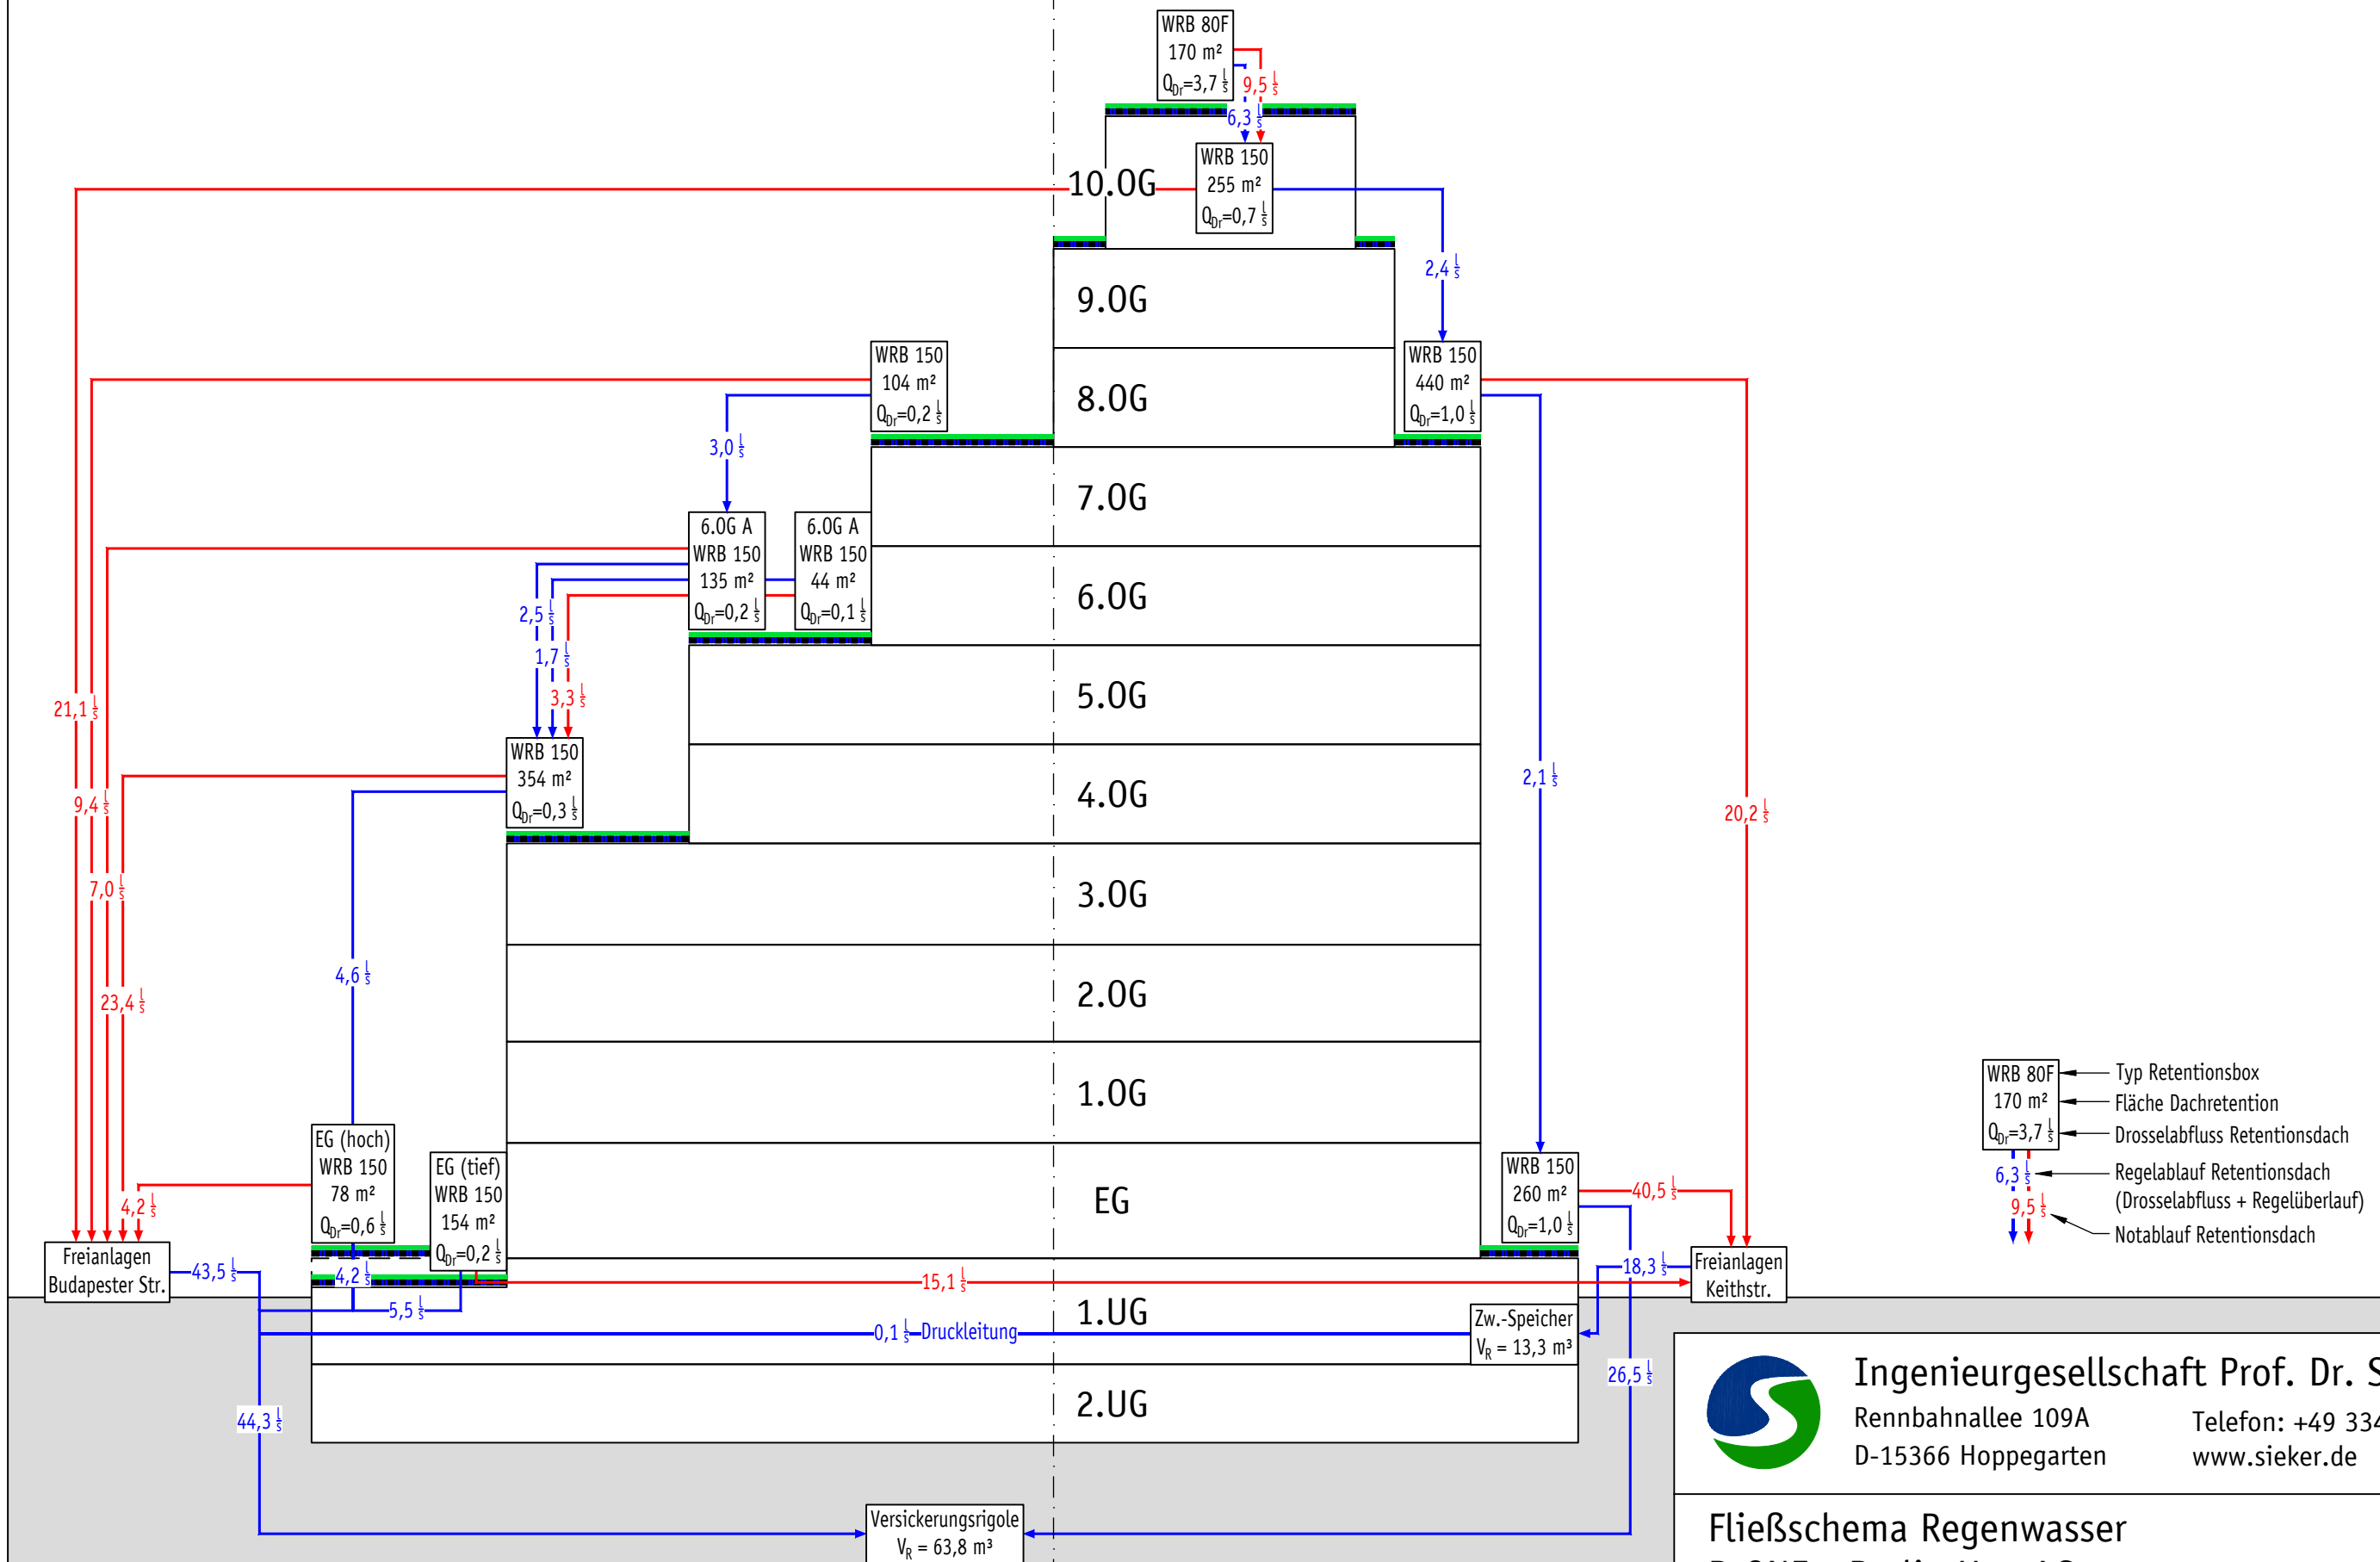

Ingenieurgesellschaft Prof. Dr. Sieker mbH
 Rennbahnallee 109A Telefon: +49 3342 3595-0
 D-15366 Hoppegarten www.sieker.de

Fließschema Regenwasser
B-ONE Berlin Hyp AG
 Budapestester Straße 1 / Keithstraße 45, 10787 Berlin