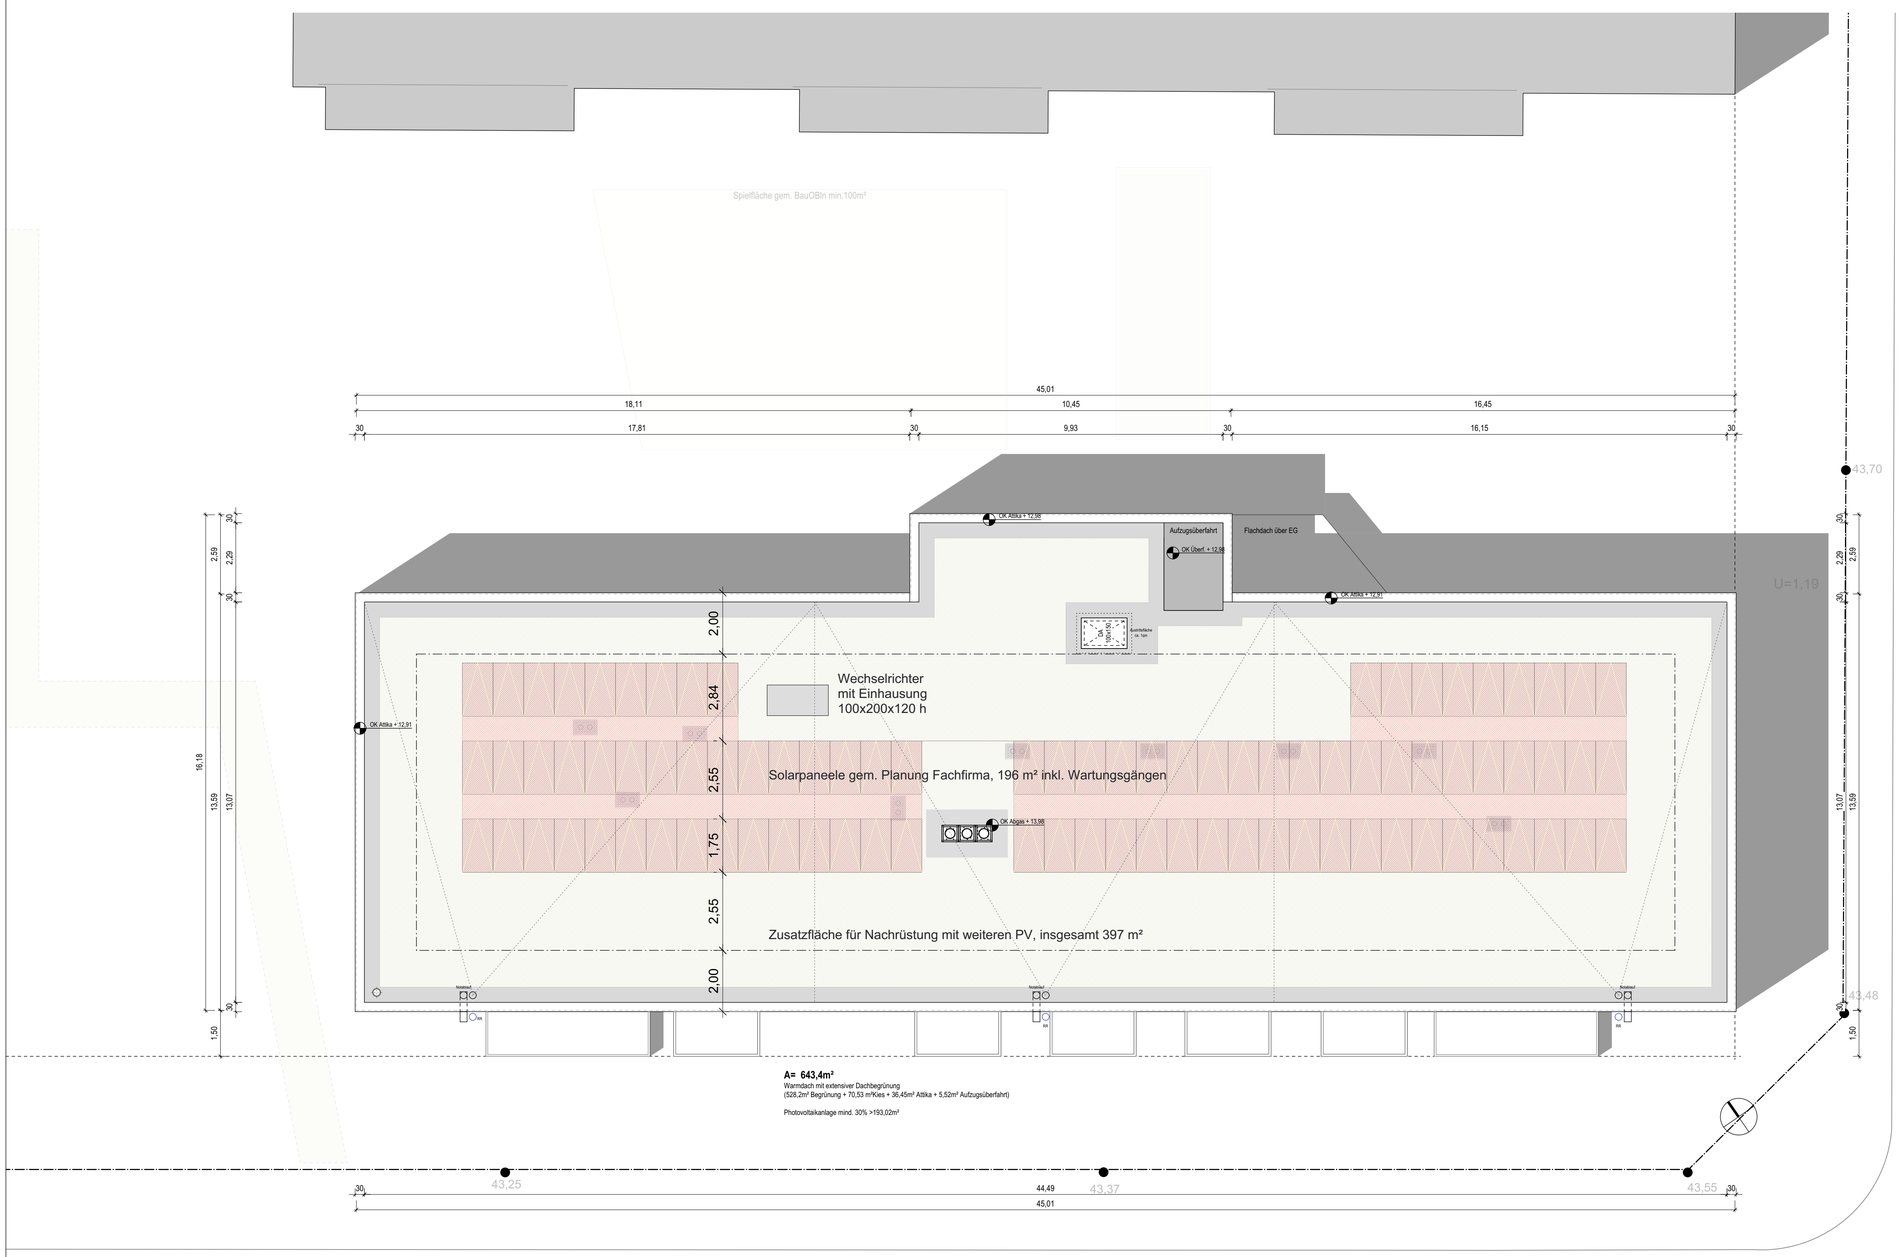

Legende:

- Brettsperrholz
- Stahlbeton
- WU-Beton
- Kalksandstein
- Trockenbau
- mineral. Dämmung
- harte Dämmung
- extensives Gründach
- Ansicht Hinterlüftete Holzverschalung
- OKFFB
- OKRD
- Bewegungsradius 1,20 m
- Bewegungsradius 1,50 m

Abkürzungen:

AD - Abhangdecke
AK - Abkofferung Konstruktion/Medien
AZ - Aufzug
BD - Bodendurchbruch
BRH - Oberkante Brüstungshöhe
OKFFB - Oberkante Fertigfußboden
OKRD - Oberkante Rohfußboden
DD - Deckendurchbruch
ELT - Elektro
FFB - Fertigfußboden/Bodenbelag
KIWA - Kinderwagen
OK - Oberkante
RR - Regenfallrohr
RD - Rohdecke
RWA - Rauch- Wärme- Abzug
THA - Treppenhaus A
THB - Treppenhaus B
UWH - Umwehrungshöhe
UZ(dg) - Unterzug (deckengleich)
VK - Vorderkante
WE - Wohneinheiten
DS - Tür - dicht + selbstschließend
T30-RS - Tür - feuerhemmend + rauchdicht + selbstschließend
FB - Feuerbeständig
BBW - Bauart einer Brandwand
HF - Hochfeuerhemmend

Hinweise:

INDEX	DATUM	ÄNDERUNGEN	BEARB.	GEPR.
J	13.10.2022	Abstell., Elektroraum, Haustechnik, Fenster, WE Position Anpassung	Di	
I	09.09.2022	Einreichung Bauantrag	Se	
H	01.09.2022	Plandarstellung	Se	
G	25.08.2022	EG Erker Whg 0101 und 0107, OGs Balkone darüber	Ri	
F	22.08.2022	Achse 4, PV Flächen ergänzt	Ri	
E	08.08.2022	sw, Dachentwässerung, PV	Ri	
D	03.08.2022	Darstellung	Ri	
B	04.07.2022	unverändert	Ri	
A	20.06.2022	Schachteltreppenhaus, Lage Dachausstieg, Dachfläche, Attikahöhe Treppenhaus, Lage Balkone, Legende	Ri	
	30.06.2021	Plan erstellt		

Übersichtsplan

OKFFB EG = + 43,80 m ü. NHN

Plan nicht zur Bauausführung freigegeben!

Bauvorhaben	**WIE 11904 - Neubau Wohngebäude** **25 WE in Holz-Hybrid-Systembauweise**
Projektadresse	Beyrodtstraße 52 12277 Berlin
Auftraggeber	**degewo Süd Wohnungsgesellschaft mbH** Potsdamer Straße 60 10785 Berlin
Generalübernehmer	**B&O Gruppe** **B&O Bau und Gebäudetechnik GmbH & Co. KG** Börnestraße 37-41 13086 Berlin Tel. 030-755422-0
Planung	DAHM ARCHITEKTEN + INGENIEURE Mühlenstraße 34, 10243 Berlin Tel. 030-29 36 90 30, www.dahm-ai.de Freigabe Architekt Datum/Unterschrift
Fachplaner	

Planinhalt	**Grundriss** **Dachaufsicht**	Maßstab	1:100
		Planstand	13.10.2022
		Index	J
Plankodierung	BEYRO-XX-ARCH-4-GR-DA-01-F	Bearbeiter	Di / Ri
Leistungsphase	Genehmigungsplanung LP4	Format:	841x594