


Schnitt D - D', M 1:50

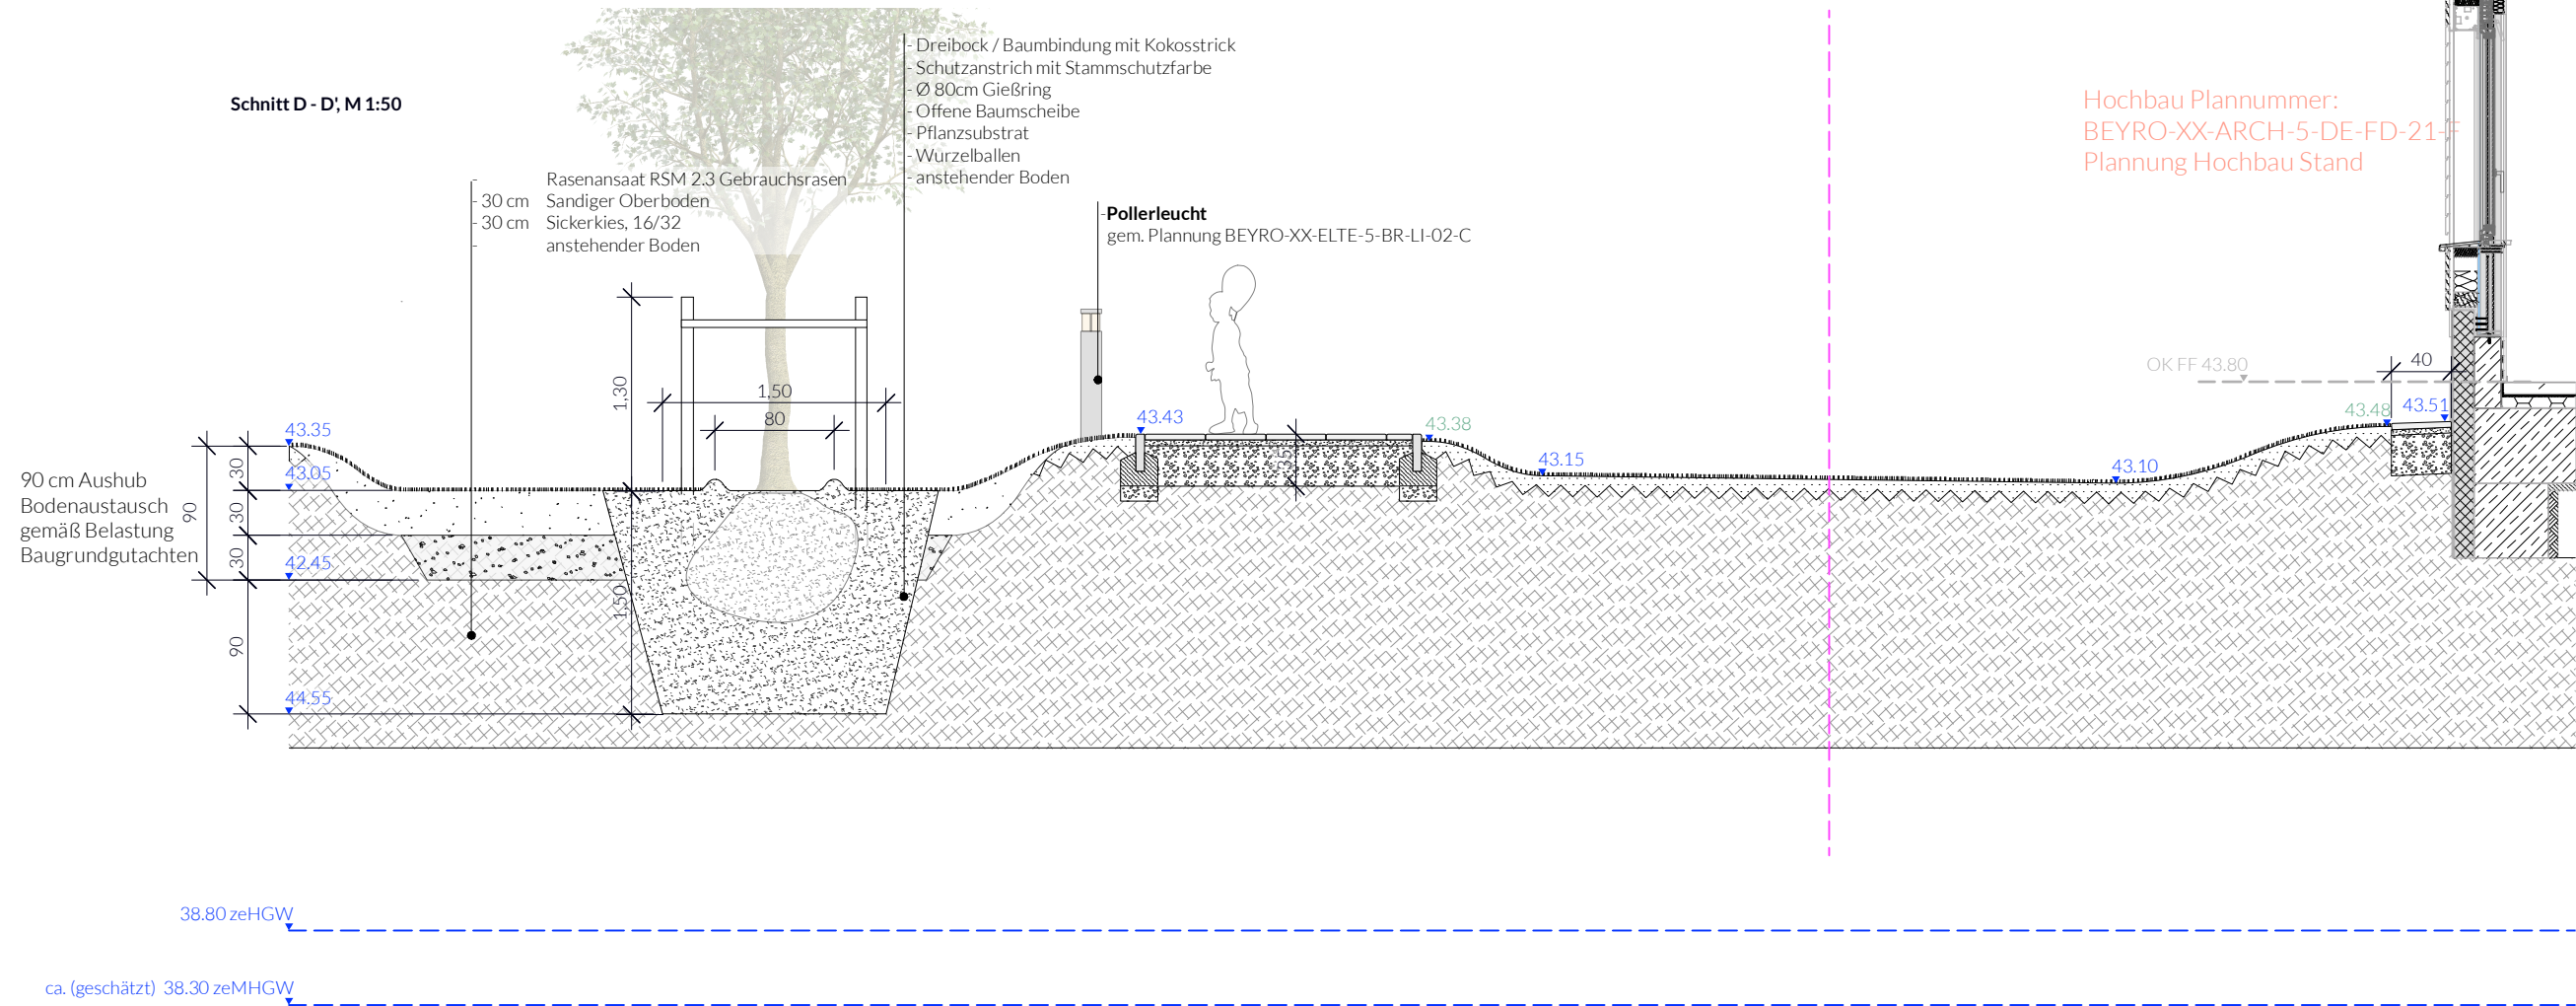

Hochbau Plannummer:  
BEYRO-XX-ARCH-5-DE-FD-21-F  
Planung Hochbau Stand

INDEX	ÄNDERUNGEN	DATUM	BAUHERR	GENERALÜBERNEHMER	ARCHITEKT	VORHABEN	LPH	AUSFÜHRUNGSPLANUNG	PLANNUMMER	Schnitt_D	PLANVEFASSER	<b>BACHER</b> Landschaftsarchitekten Bacher Landschaftsarchitekten Hauptstraße 6 10827 Berlin Tel. 030 665 086 30 info@bacher-la.de		
-	Planerstellung	27.03.2023								BL.-GR.:			MASZTAB:	PLANSTAND / INDEX:
A	Anpassung gem. Termin degewo 11.04.2023 und B&O	24.04.2023								A3			1:50	Ausführung
B	Fortschreibung der Planung	26.04.2023								DATUM:			25.05.2023	GEZ.:
C	Fortschreibung der Planung	25.05.2023												SY
PLANGRUNDLAGE	NAME	STAND				PLAN-NR.:	BEYRO-XX-LAND-5-0-XX-01-S-02							
Architektur	BEYRO-XX-ARCH-5-DE-FD-21-F	31.03.2023												