Lageplan, M 1:100

Neubau: Mischverkehrsfläche mit Mulden-Rigolen-System, Investitionsszenario 1

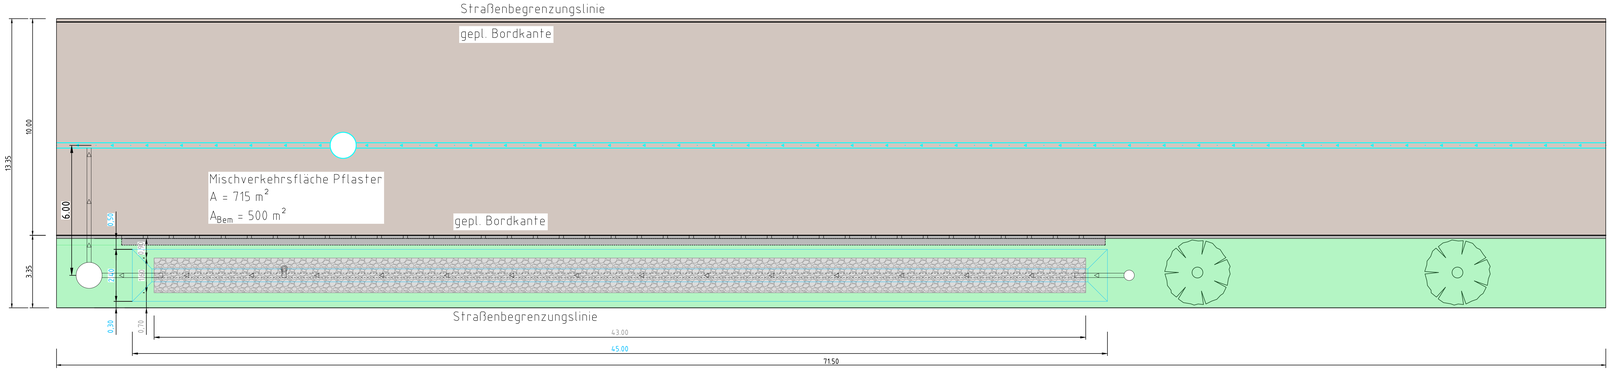

Querschnitt, M 1:100

Neubau: Mischverkehrsfläche mit Mulden-Rigolen-System, Investitionsszenario 1

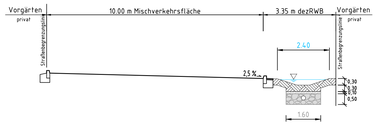

Längsschnitt, M 1:100

Neubau: Mischverkehrsfläche mit Mulden-Rigolen-System, Investitionsszenario 1

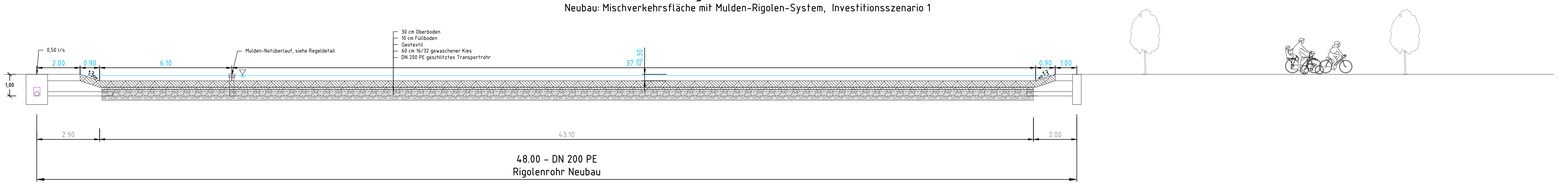

Investitionsszenario 1
Straßenbegleitendes MRS, freies Feld, Neubau
Mischverkehrsfläche Pflaster, Wasserzuleitung über geschlitztes Hochbord oder nach Rgbl. 605, Straße ohne Längsgefälle, keine Schachtumpflasterung, gedrosselte Ableitung mit 0,5 l/s, A_Bem:As = 4,6:1, T_Mulde = 5a, T_Rigole = 5a

Berliner Regenwasseragentur
Neue Jüdenstraße 1
10179 Berlin

Sieker
Die Regenwasserexperten
The Stormwater Experts
Ingenieurgesellschaft Prof. Dr. Sieker mbH
Rennbahnallee 109A
D-15366 Hoppegarten
Tel.:+49 3342 3595-0
www.sieker.de

Ökonomische Analyse

Anlage	MRS1
Plan Nr.	
Maßstab	1:100
Projekt Nr.	1246

Element: Mulden-Rigolen-System
Investitionsszenario 1

	Datum	Name
Erstellt	16.02.2022	N.Neidhart
Bearbeitet		
Geprüft		

A10