
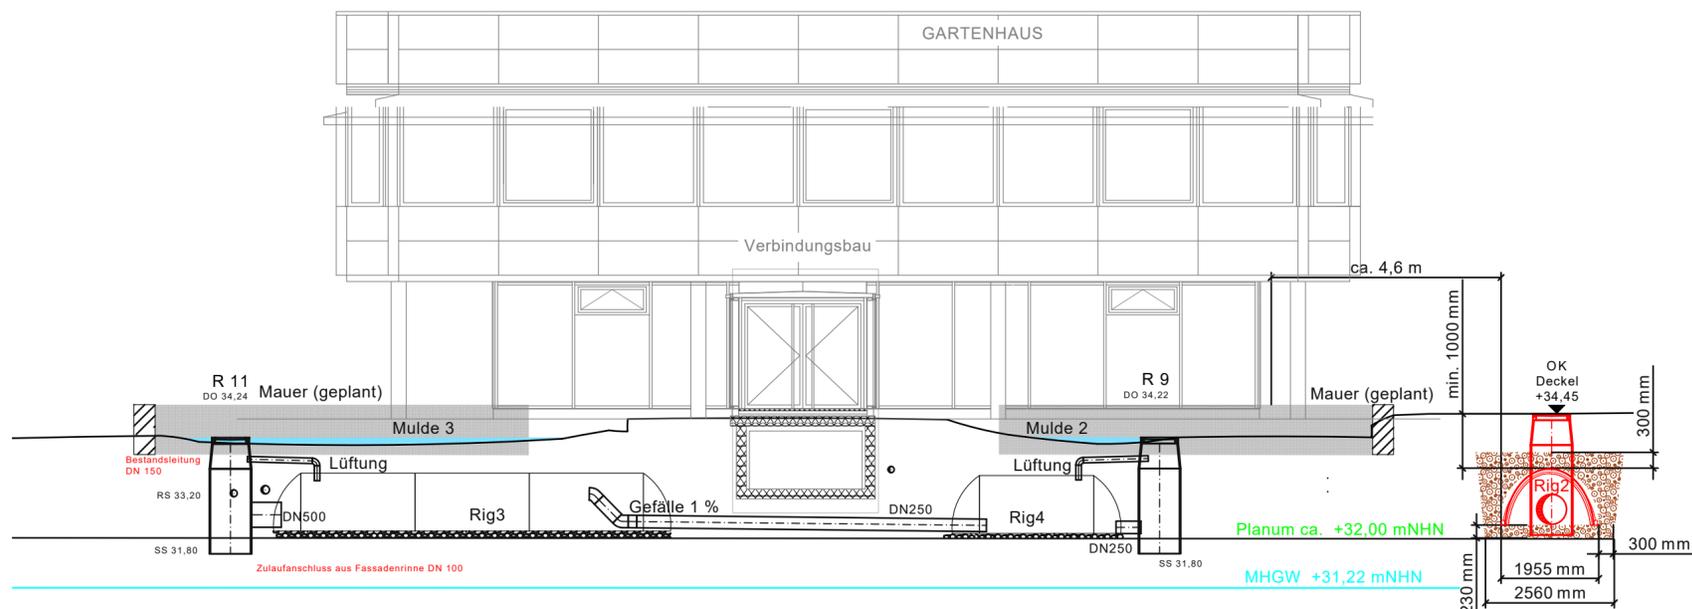


Schnitt A - A

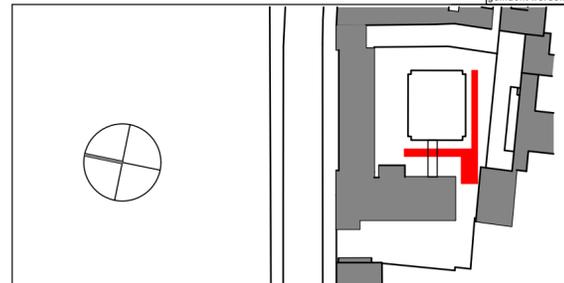

Schnitt B - B

 Bundesamt für Bauwesen und Raumordnung		Referat V5 Straße des 17. Juni 112 10623 Berlin Telefon 030 184 01-0 Telefax 030 184 01-1270
BV-Nr. 06247	Bauvorhaben Außen-Anlagen	Bauherr/Nutzer Bundesliegenschaft
Blattgröße 594 x 420	Kurzbezeichnung Plan SN002	
Maßstab 1:100	Zeichnung Schnitte Tunnelrigolen + Filteranlage Sanitär in Außenanlagen	
Gewerk Freiflächen	Planverfasser Freianlagen planung.freiraum	
Datum 18.09.2022	Richard-Sorge-Straße 73, 10249 Berlin TEL: 030/42089642 FAX: 030/42089678 info@planungfreiraum.de	
Gewerk AW außen	Planverfasser TGA  AKUT Partner	
Datum 30.09.2022	AKUT Umweltschutz Ingenieure Burkard und Partner mbB Wattstraße 10 • 13355 Berlin Tel.: 030/814 54 60 -0; Fax: -19 e-mail: mail@akut-umwelt.de	
Gewerk	Planverfasser Ausführende Firma	
Datum		