


Entwurf und Konzept

Regenwasserbewirtschaftung

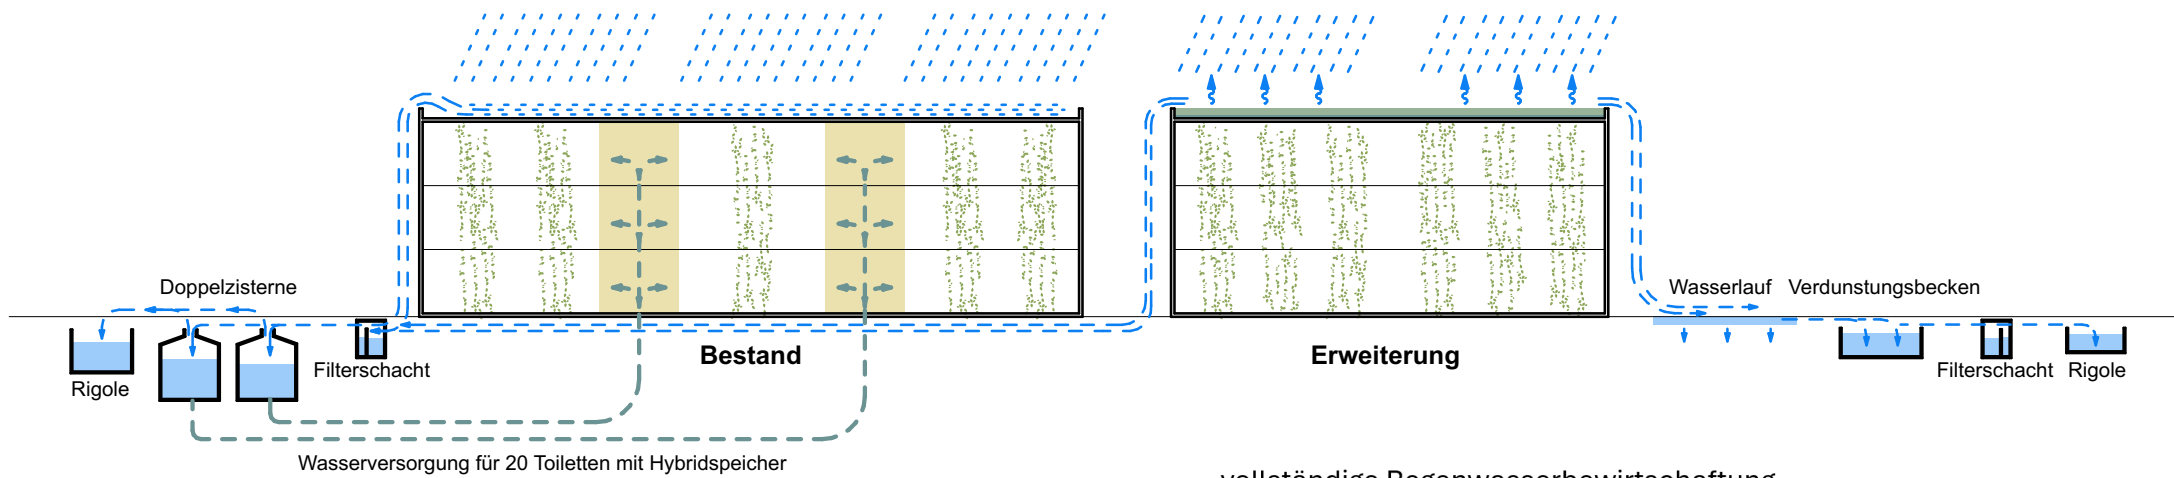

- vollständige Regenwasserbewirtschaftung
- Komplettabkopplung im Bestand
- 2 x Zisternen mit je 10 m³ für Regenwassernutzung
- Regenwassernutzung für 20 Toiletten (100m³/a)
- Zapfstellen im Garten zum Gießen der Pflanzen
- Wasserlauf, Verdunstungsbecken und -beet
- Rigolen mit Fassungsvermögen von ca. 40m³
- Dachbegrünung bei Erweiterungsbau
- Fassadenbegrünung bei beiden Gebäuden