

254
Land Berlin
Grdb. Bl. 15635N
(7.084m²)



Referenzhöhe (Altbau) OKFF EG ±0.00 = +50,18 m ü NNH


LEGENDE		Vegetationsflächen		
	Rasenfugenpflaster		Rasenfläche neu	
	Klinkerpflaster (kleinteiliges Pflaster mit offenen Fugen)		Sträucher neu (heimische Sträucher)	
	Klinkerpflaster (Rundweg)		Sträucher Bestand (schneiden/pflegen/überarbeiten)	
	Kiesdecke		Hecke	
	Sand		Baum Bestand	
	Kleinsteinpflaster		Baum Planung	
Ausstattung		Einfassung / Treppe / Mauern		
	Zaun und Tor		Stufen m. Handlauf	
	Fahrrad-Anlehnbügel		Podest, neupflastern	
	Bank ohne Lehne		Holzkaute als Einfassung / Sitzkaute / Balancierbalken	
	Tisch-Bank-Kombination		Baumstämme als Einfassung	
	Hochbeete-Bank-Kombination		Baumstämme / Findlinge	
	Kletterpflanzen / Pflanzenkübel	<th colspan="2">Höhenangaben</th>	Höhenangaben	
	sichtbar gemachtes Wasser (Rinne gepflastert)		Höhen Bestand	
	Spiel- und Sitzpodeste		Höhen Planung	
	Entwässerungsrinne	<th colspan="2">Sonstiges</th>	Sonstiges	
	Fußrost		Bearbeitungsgrenze	
	Holzterrasse			

Plangrundlagen:
 Vermessung: Büro Roth Vermessung; Bestandsplan, vom 20.02.2020 (Ergänzungsvermessung)+15.05.2020 (Baumarten)
 Hochbau: ARGE Strohe Ullrich Architekten/ D+S Architekten GbR, vom 14.11.2022 (Neubau)+14.07.2021 (Altbau)
 Entwässerung: akut, vom 29.07.2021

Index	Änderung	Datum	gez.

Projekt: HAE-F-3-LP-001-00
 Außenanlagen
 Entwurfsplanung
 Kita Bewegungsreich Erweiterung (HAE)
 Objektadresse: Hanns-Eisler-Straße 62-64, 10409 Berlin

gezeichnet: j/fms/sm/ü
 Format: A1+ 600x850 mm
 Erstellungsdatum: 08.12.2022
 Maßstab: 1:200
 Indexdatum: LP-001
 Kurzbezeichnung: LP-001

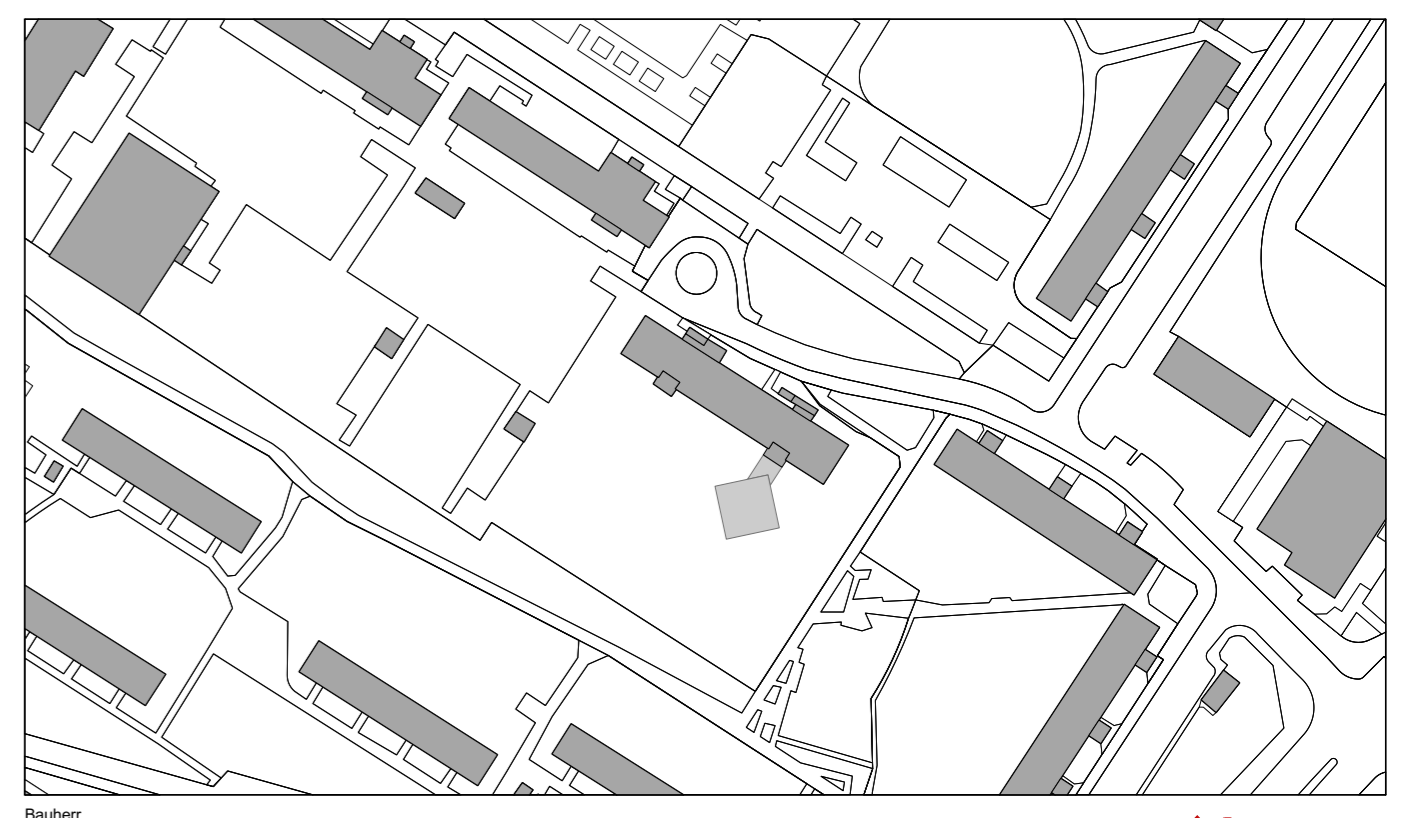

Pfefferwerk Stadtkultur gGmbH
 Christinenstraße 18/19, 10119 Berlin
 Fon +49 (0)30.44383-252
 bautechnik@pfefferwerk.de

ARGE
 Therese Strohe Michael Ullrich Architekten PartG mbB / D+S Architekten GbR
 Goltzstraße 36, 10781 Berlin
 Fon +49 (0)30.4005467-54
 post@su-a.net

Pfefferwerk Stadtkultur gGmbH
 Christinenstraße 18/19, 10119 Berlin
 Fon +49 (0)30.44383-252
 bautechnik@pfefferwerk.de

schönherr Landschaftsarchitekten PartmB
 Wollankstraße 134, 13187 Berlin
 Tel +49 30 23 59 18 060 | Fax +49 30 23 59 18 061
 www.schoenherr.la | info@schoenherr.la