


Neubau Kanal, dezRWB und Transportleitungen

R-Kanal		gepl. Einsteigschacht	
Transportleitung		PP Polypropylen PE Polyethylen	
geschlitzte Transportleitung		gepl. Einsteigschacht	
Mulde BWB		gepl. Kontrollschacht	
Mulde SuL		gepl. Drosselschacht	
Mulde SGA		gepl. Drosselschacht RigoLimit V	
Kies-Rigole		priv. Grundleitung (SuL)	
Baum-Rigole		private Verkehrsfläche (SuL)	
TRS Entwässerungsfläche		Retentionsfläche	
MRS Entwässerungsfläche		Muldenfläche (BWB/SGA/SuL)	
		BRS Entwässerungsfläche	

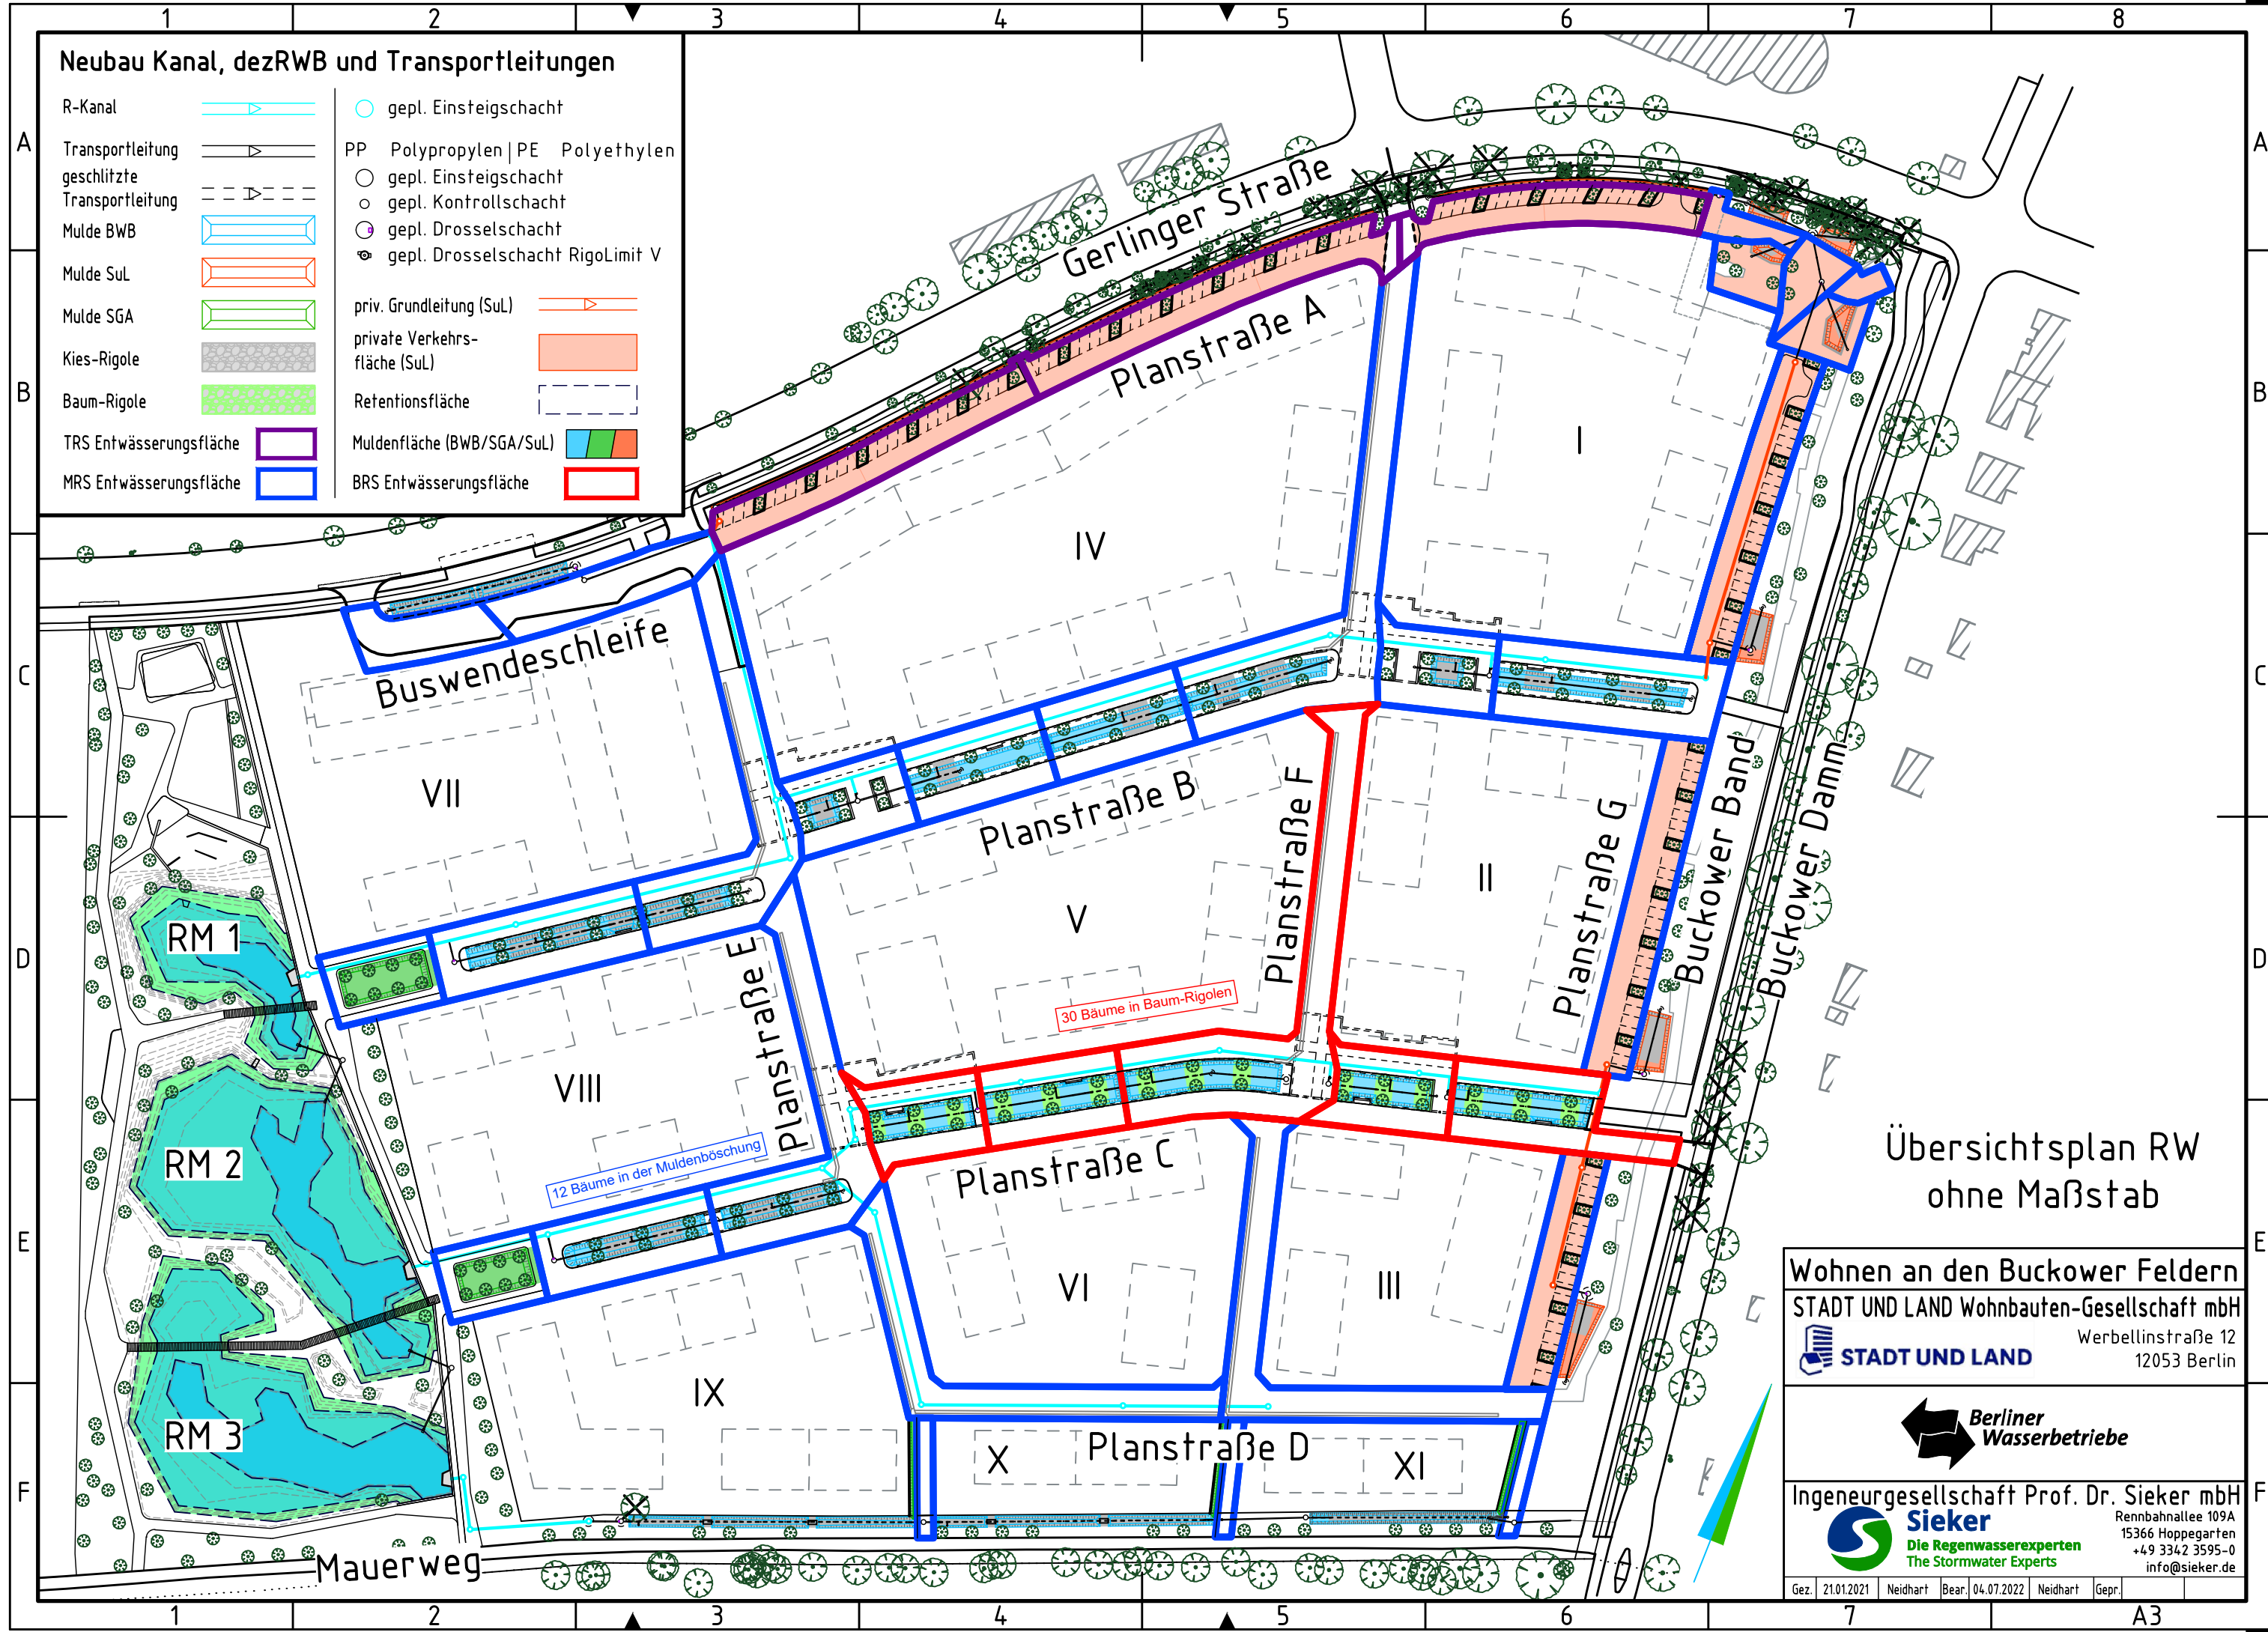

Übersichtsplan RW ohne Maßstab

Wohnen an den Buckower Feldern
 STADT UND LAND Wohnbauten-Gesellschaft mbH
 Werbellinstraße 12
 12053 Berlin

STADT UND LAND

Berliner Wasserbetriebe

Ingenieurgesellschaft Prof. Dr. Sieker mbH
Sieker
 Die Regenwasserexperten
 The Stormwater Experts
 Rennbahnallee 109A
 15366 Hoppegarten
 +49 3342 3595-0
 info@sieker.de

Gez. 21.01.2021 | Neidhart | Bear. 04.07.2022 | Neidhart | Gepr.