


Lageplan, M 1:100
 Neubau: Mischverkehrsfläche mit Versickerungsanlage mit Baum, Investitionsszenario 1

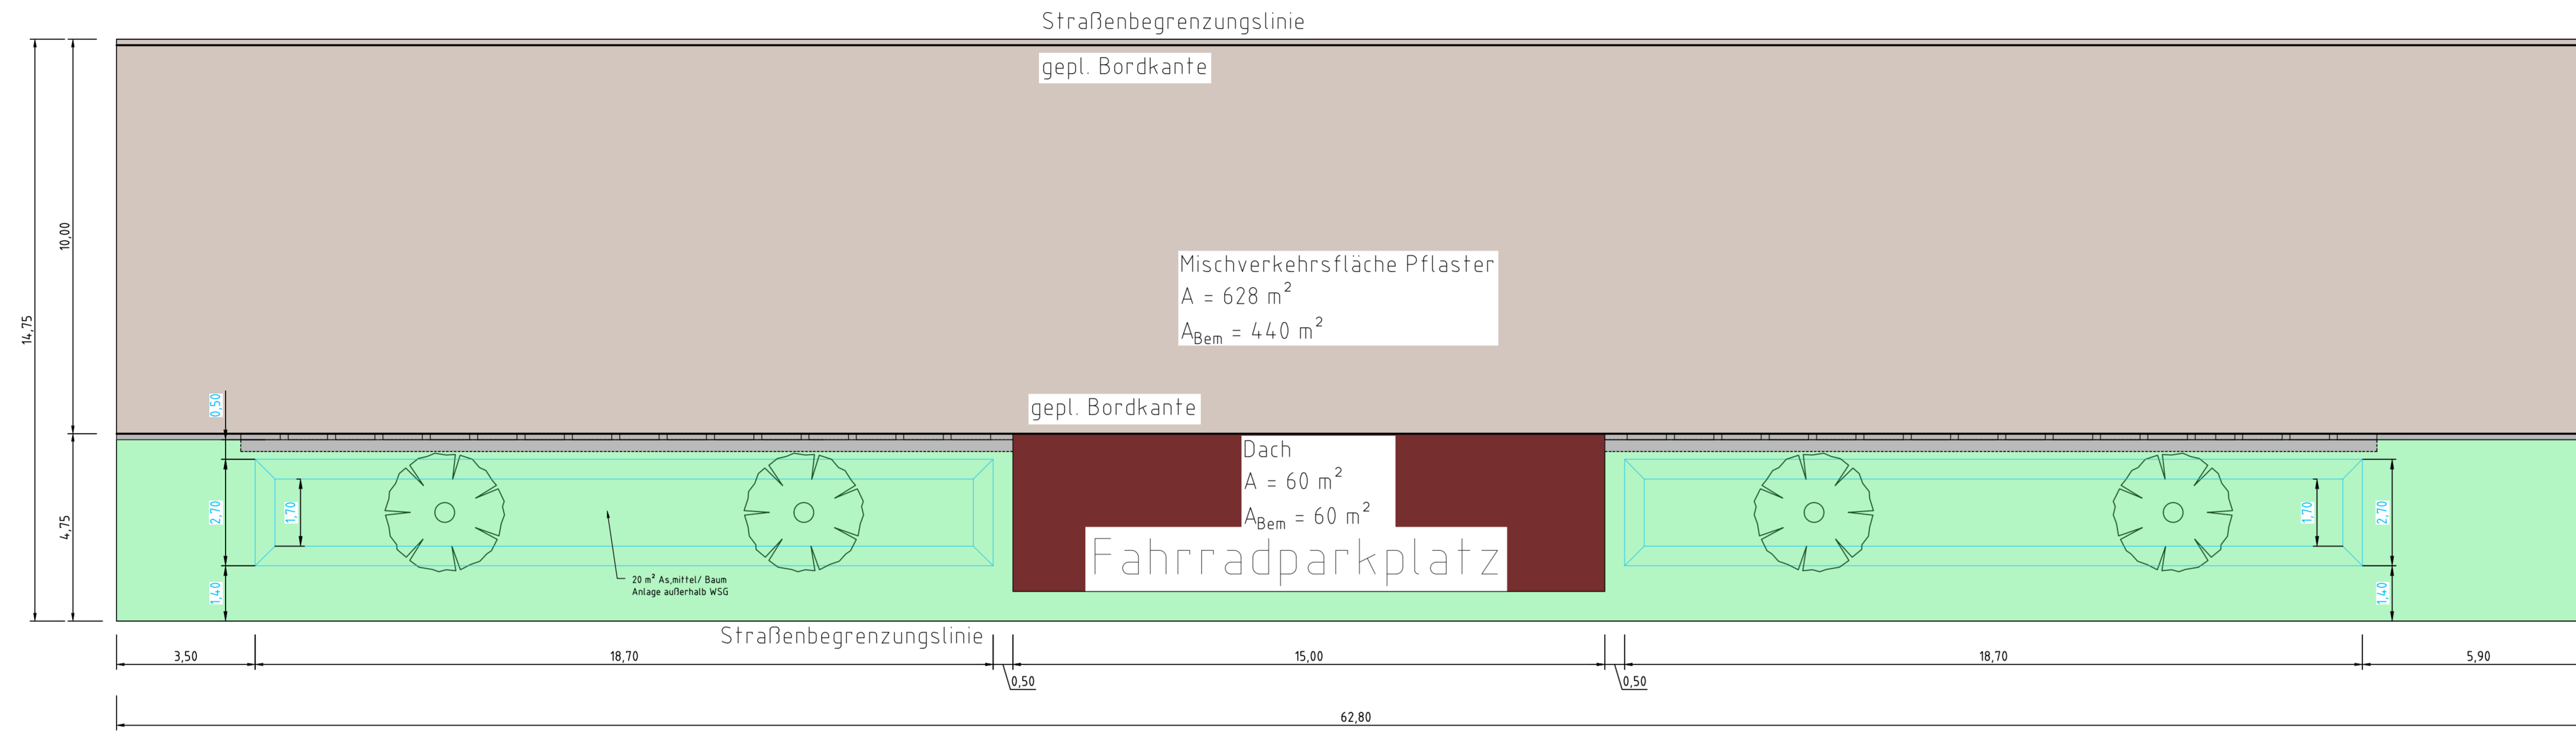

Investitionsszenario 1
 Straßenbegleitende Mulde mit Baum auf Muldensohle, freies Feld, Neubau Mischverkehrsfläche Pflaster, begleitender Grünstreifen mit Baumstandorten in Versickerungsmulde nach Hinweisblatt 2 zur Antragstellung: Versickerung von Niederschlagswasser (SenUVK), Straße ohne Längsgefälle, $A_{\text{Bem}}:\text{As} = 5:1$, $T_{\text{Mulde}} > 5a$ durch Vorgaben SenUVK

Berliner Regenwasseragentur

Berliner Regenwasseragentur
 Neue Judenstraße 1
 10179 Berlin

Sieker
 Die Regenwasserexperten
 The Stormwater Experts

Ingenieurgesellschaft Prof. Dr. Sieker mbH
 Rennbahnallee 109A
 D-15366 Hoppegarten
 Tel.: +49 3342 3595-0
 www.sieker.de

Ökonomische Analyse

Anlage	BR1
Plan Nr.	
Maßstab	1:100
Projekt Nr.	1246

Element: Baumrigolen
 Investitionsszenario 1

	Datum	Name
Erstellt	16.02.2022	N.Neidhart
Bearbeitet		
Geprüft		