


Lageplan, M 1:100

Neubau: Mischverkehrsfläche mit Mulde, Investitionsszenario 2

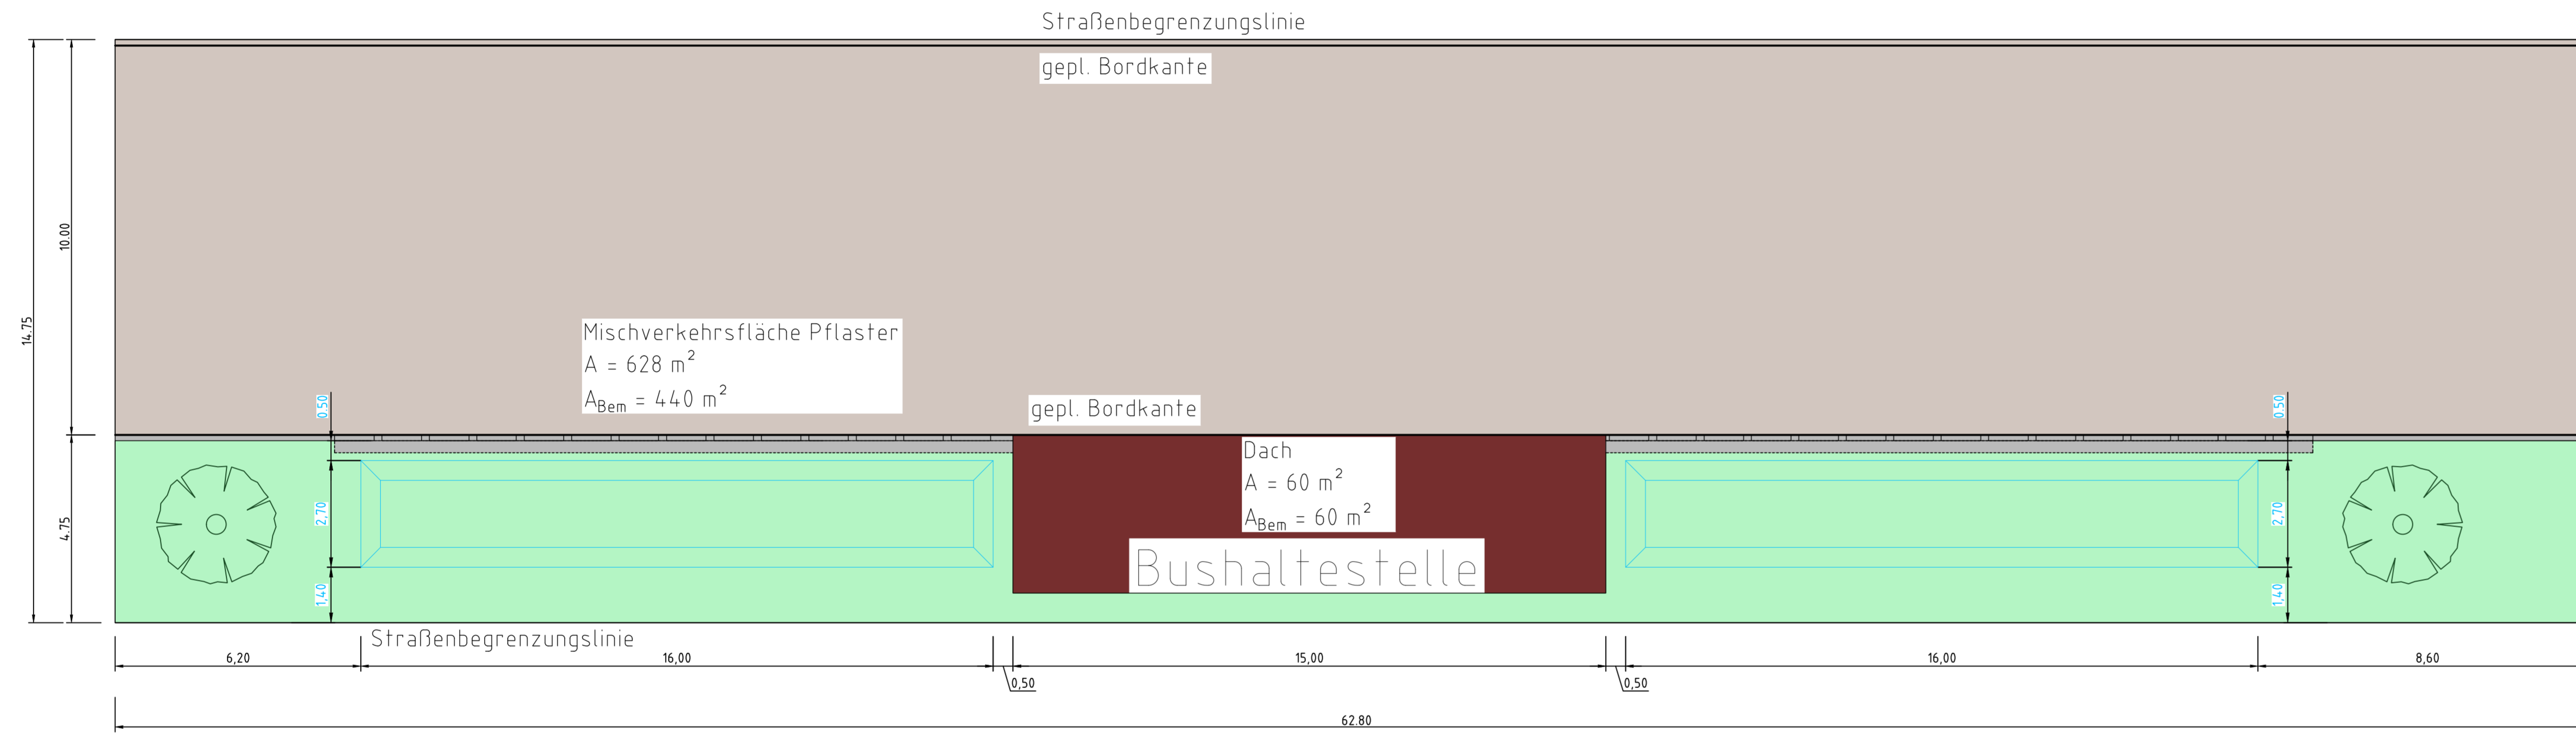

Investitionsszenario 2  
 Straßenbegleitende Mulde, Neubau  
 Mischverkehrsfläche, freies Feld,  
 Bushaltestellendach, vorhandenen Bewuchs  
 entfernen, 30 cm Oberboden, A\_Bem:As = 5,8:1, T = 5a

Berliner  
 Regenwasseragentur

Berliner  
 Regenwasseragentur  
 Neue Judenstraße 1  
 10179 Berlin

**Sieker**  
 Die Regenwasserexperten  
 The Stormwater Experts

Ingenieurgesellschaft  
 Prof. Dr. Sieker mbH  
 Rennbahnallee 109A  
 D-15366 Hoppegarten  
 Tel.: +49 3342 3595-0  
 www.sieker.de

Ökonomische Analyse

Anlage	M2
Plan Nr.	
Maßstab	1:100
Projekt Nr.	1246

Element: Mulde  
 Investitionsszenario 2

	Datum	Name
Erstellt	16.02.2022	N.Neidhart
Bearbeitet		
Geprüft		