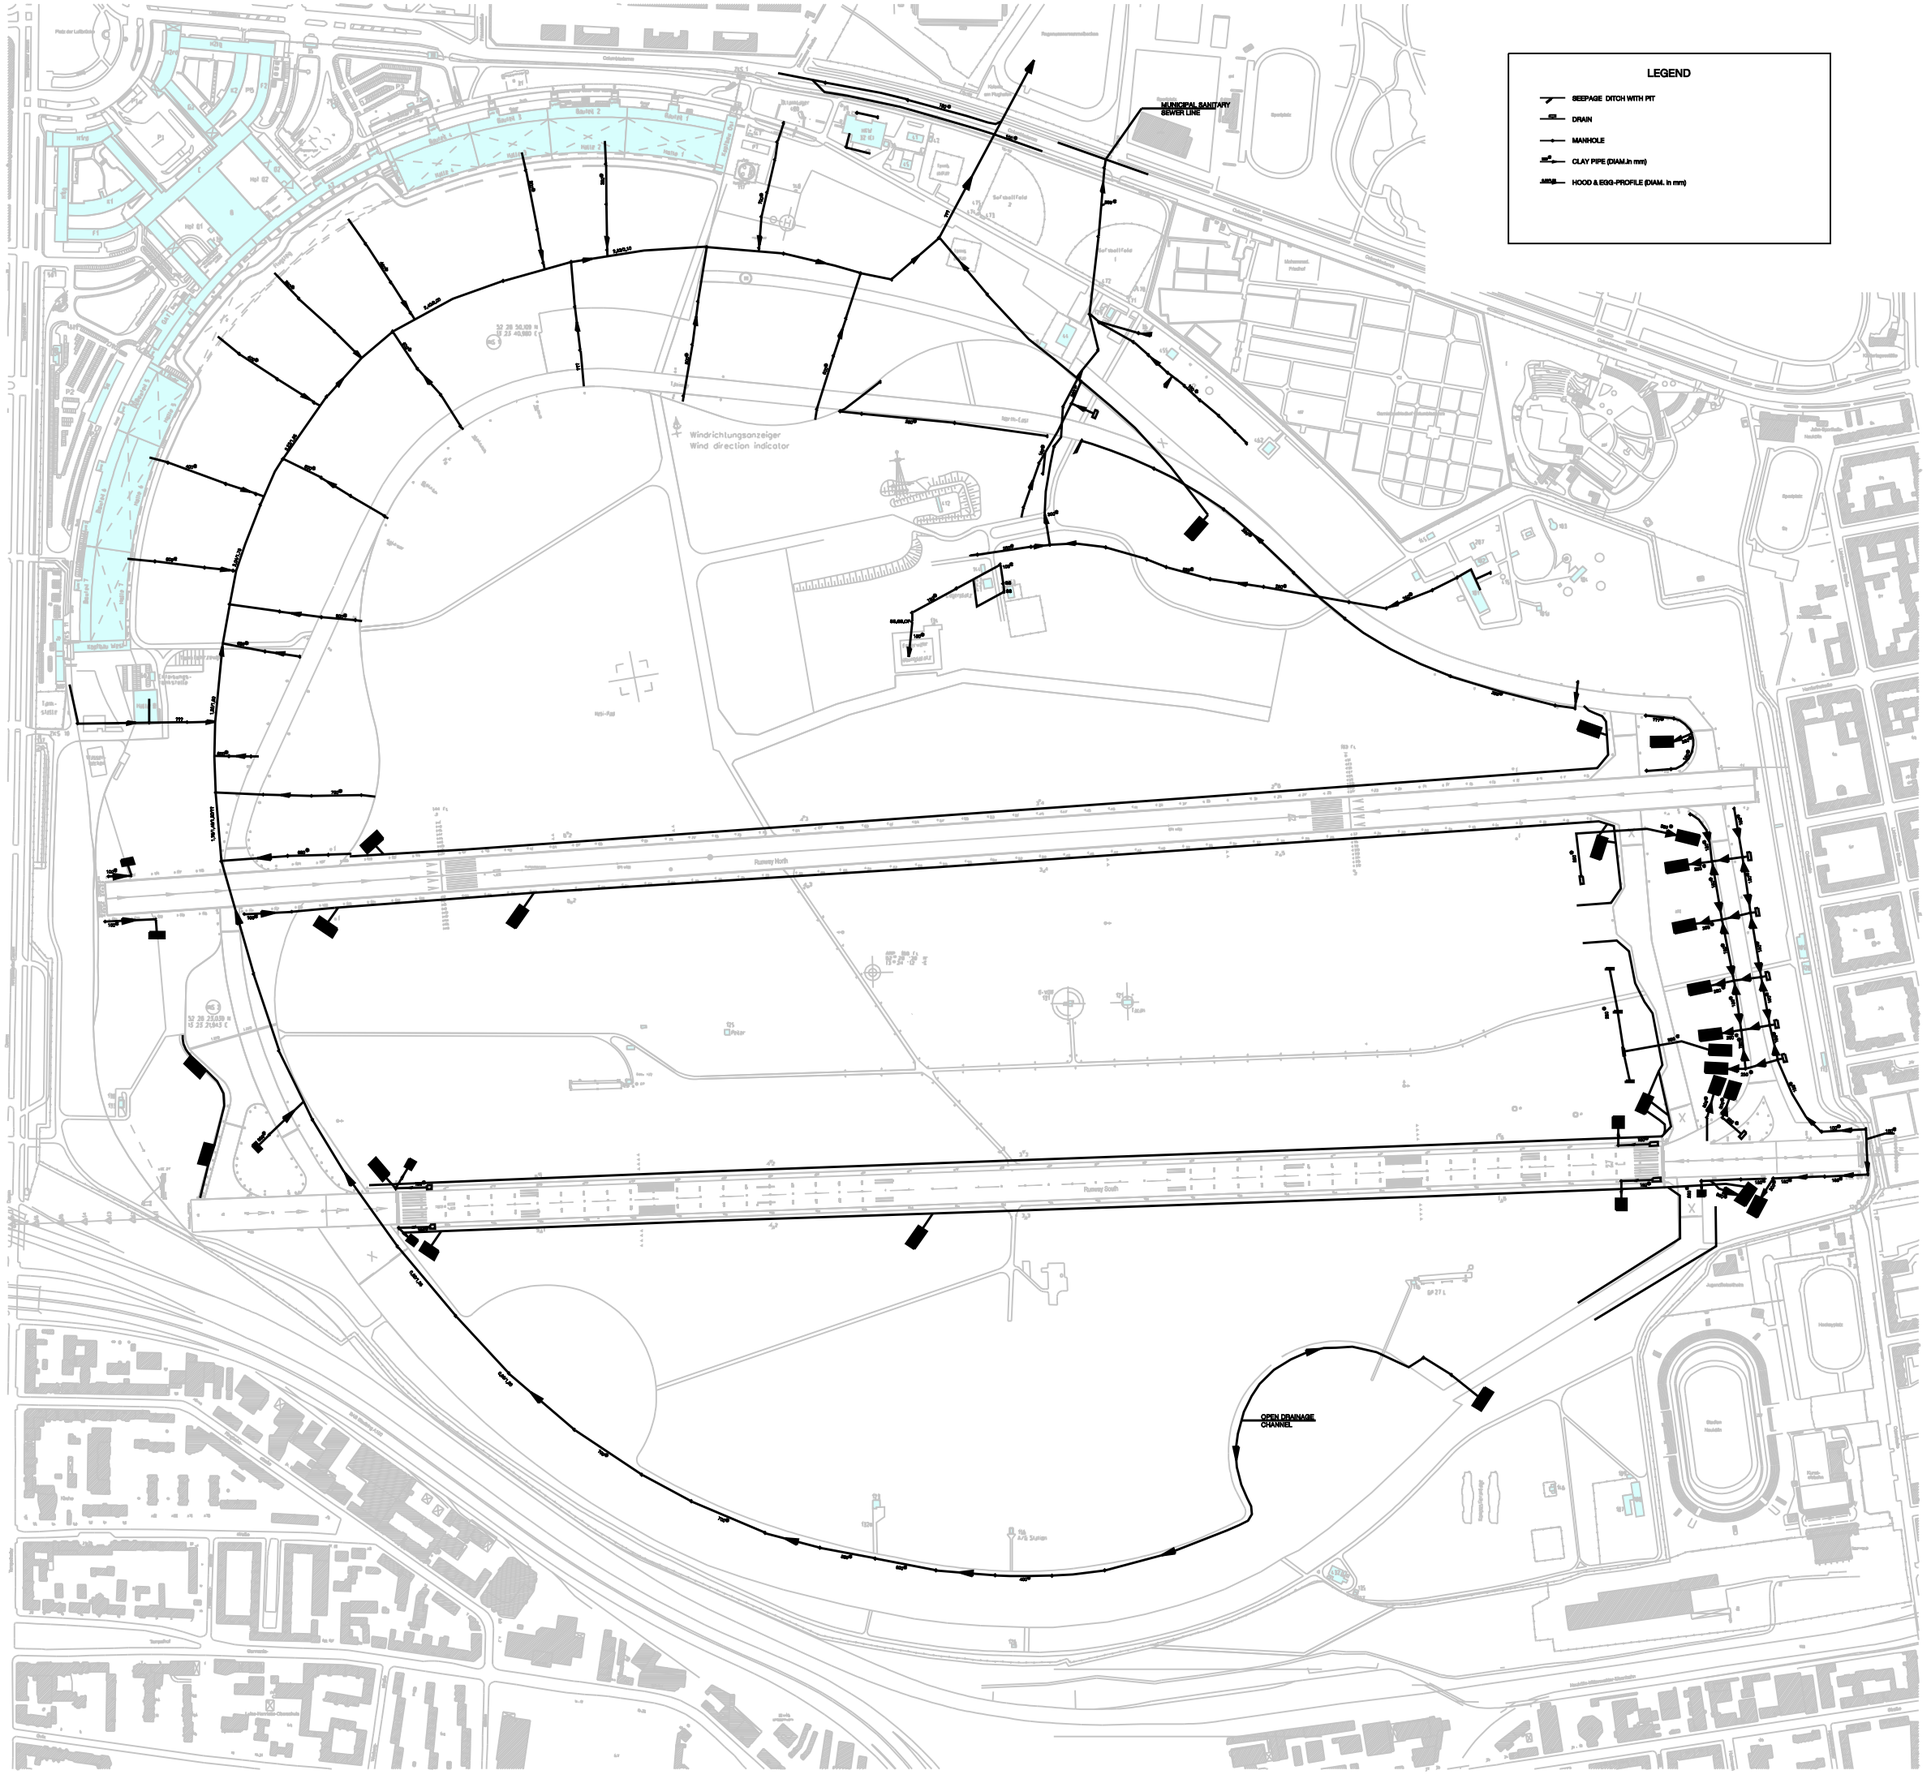

Fortführung

Datum	Änderung	Bearbeiter

Berliner Flughäfen

Berliner Flughafen-Gesellschaft mbH
Flughafen Tempelhof · D-12101 Berlin

Titel:

Übersichtsplan Regenwasser

Fachbereich: **Versorgung**

Dateiname: Regenwasser.dgn

Verfasser:	Modell:	Maßstab:	Format:
USAF / 30.09.1985	LP	1:2500	119 x 92

Plot:	Plan Nummer:	Digitalisiert:
13.07.2009	G - 3	GreenLab GmbH
Genehmigt: 04.04.2002	2 von 2	Regattastraße 65, 12527 Berlin-Grünau Tel.+030 678 00 1-0 / Fax+030 678 00 1-20 e-mail: info@greenlab.de Internet: www.greenlab.de